

HSB BRF ÖSTERPARK ÖREBRO


2 ROK, 58,5 kvm

HUS: C

PLAN: 5

LGH NR: 22

LANTMÄTERINUMMER: C-1504

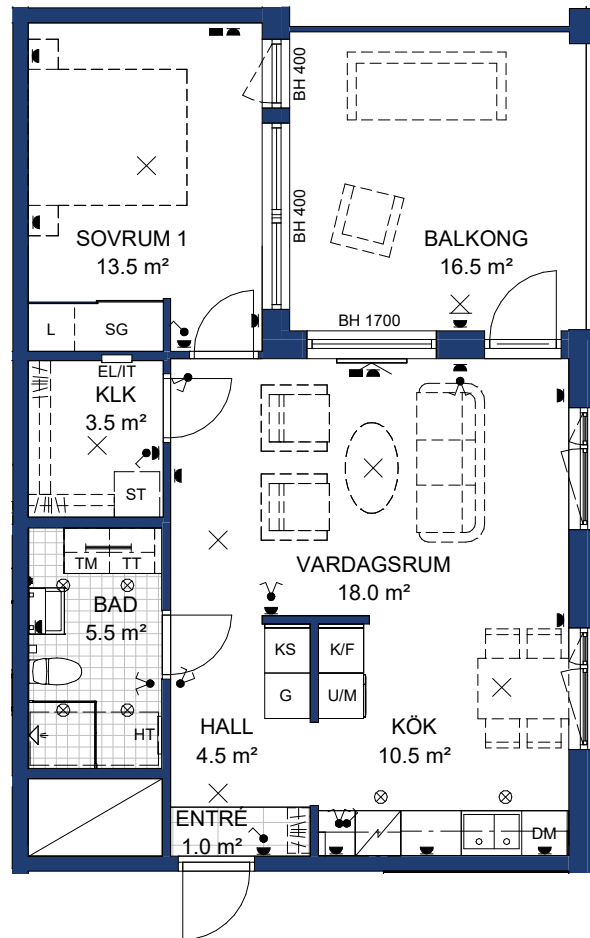

Rumshöjd= 2620 mm


BH Bröstningshöjd fönster 600 där inget annat anges.

OBS Kvadratmeter i rummen utgör inte hela bostadsytan. Rätt till ändringar förbehålles.

Ovanstående lägenhetsritning går ej att förändra utöver det som redovisas.

SKALA 1:100

METER

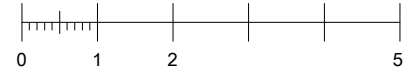

FÖRKLARINGAR:

