




HSB BRF METEOROLOGEN, LUND

Lägenhetsnummer: 66 • Trapphus: D • Våning: 2

Stattenavägen x • D-1102

02 december 2025

2 rok
55 kvm

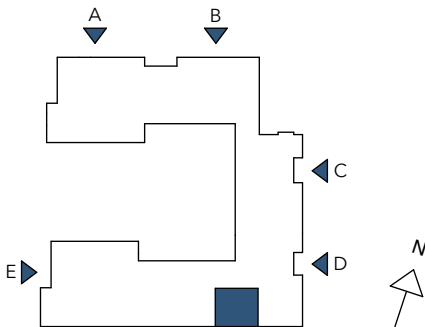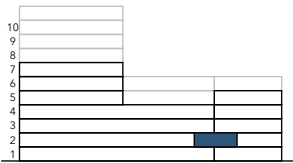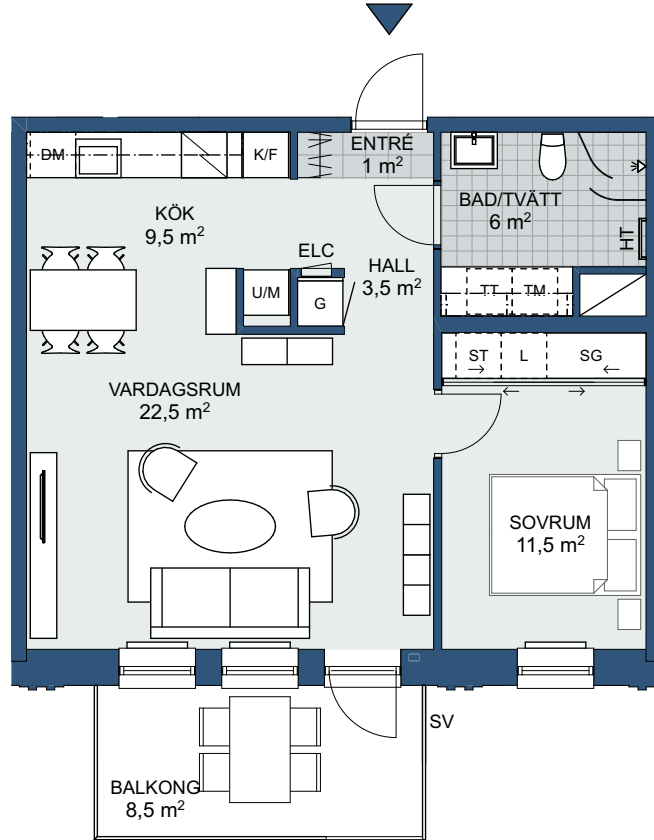

G	Garderob	K	Kylskåp
L	Linneskåp	F	Frys
HT	Handdukstork	K/F	Kyl/frys
TM	Tvättmaskin	U/M	Högskåp med ugn och micro
TT	Torktumlare		Spis
KM	Kombimaskin	DM	Diskmaskin
ST	Städ		Överskåp
		M	Micro i högskåp

	Klinker i hall, tillval
	Klädstång
SG	Skjutdörrsgarderob
	Dörr i SG
SKF	Skafferi
ELC	Elcentral
	Radiator
	Konvektor
bh	Bröstningshöjd
rh	Avvikande rumshöjd
SV	Skärmvägg

FAKTA:

Rumshöjd: 2500 mm (Lokala nedsänkningar kan förekomma)

Bröstningshöjd fönster: 700 mm

Höjder gäller där ej annat anges.

Lägenhetsförråd: 2 kvm

OBS! Kvadratmeter i rummen utgör inte hela bostadsytan. Rätt till ändringar förbehålles. Ovanstående lägenhetsritning går ej att förändra utöver det som redovisas

Rumsarea är avrundad till halva kvm.

Totala antalet kvm är avrundat till hela kvm.

Skala 1:100

