




HSB BRF METEOROLOGEN, LUND

Lägenhetsnummer: 75 · Trapphus: D · Våning: 4

Stattenavägen x · D-1301

02 december 2025

2 rok
55 kvm

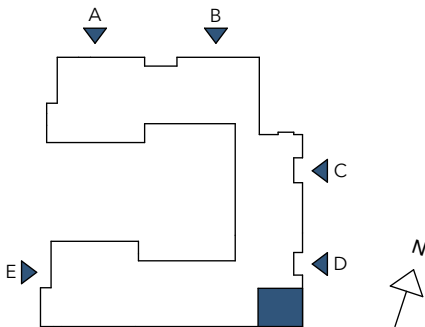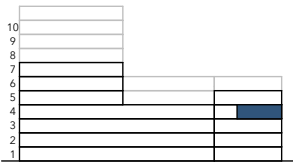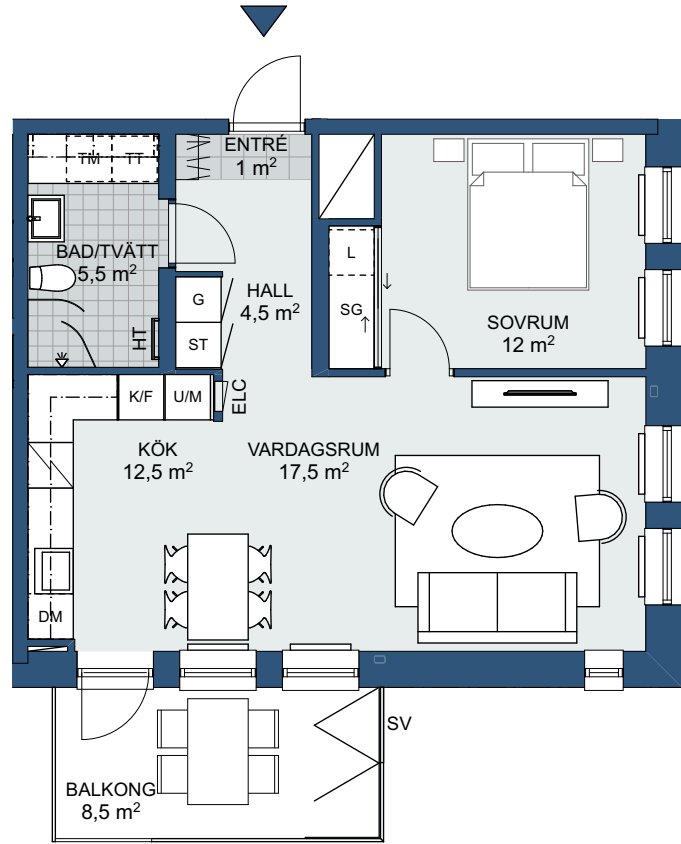

G Garderob	K Kylskåp
L Linneskåp	F Frys
HT Handdukstork	K/F Kyl/frys
TM Tvättmaskin	U/M Högsåp med ugn och micro
TT Torktumlare	Spis
KM Kombimaskin	DM Diskmaskin
ST Städ	Överskåp
	M Micro i högsåp

Klinker i hall, tillval

Klädstång

SG Skjutdörrsgarderob

Dörr i SG

SKF Skafferi

ELC Elcentral

Radiator

Konvektor

bh Bröstningshöjd

rh Avvikande rumshöjd

SV Skärmvägg

FAKTA:

Rumshöjd: 2500 mm (Lokala nedsänkningar kan förekomma)

Bröstningshöjd fönster: 700 mm

Höjder gäller där ej annat anges.

Lägenhetsförråd: 2 kvm

OBS! Kvadratmeter i rummen utgör inte hela bostadsytan. Rätt till ändringar förbehålles. Ovanstående lägenhetsritning går ej att förändra utöver det som redovisas

Rumsarea är avrundad till halva kvm.

Totala antalet kvm är avrundat till hela kvm.

Skala 1:100



HSB – där möjligheterna bor