


# HSB BRF SANNAPARKEN

4 RoK ca 96 m<sup>2</sup> Lgh 1021 1031 1041 Plan 2-4



- Stort genomgående vardagsrum och fint vinkelkök med bardisk
- Balkong i sydväst
- Generös gäst-wc med dusch
- 2,70 i takhöjd
- Stora fönsterpartier med vinklade smygar

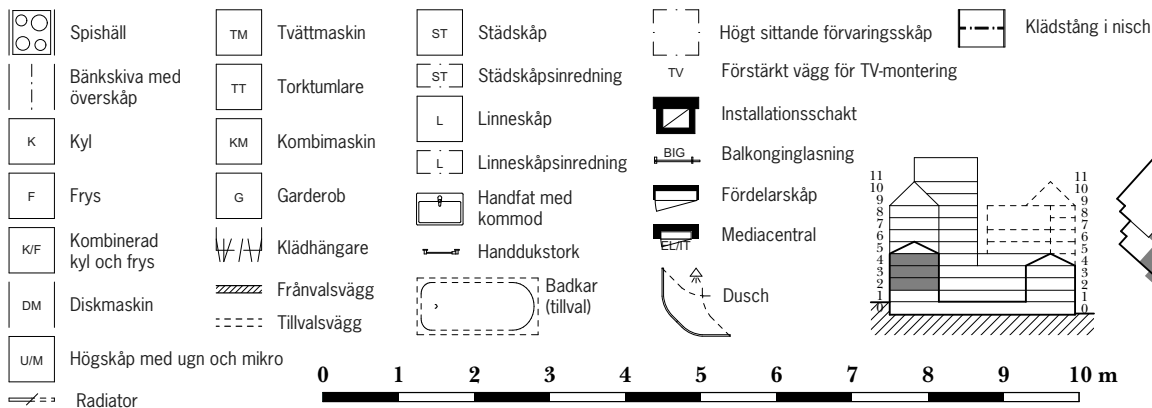

0 1 2 3 4 5 6 7 8 9 10 m

Skala 1:100