

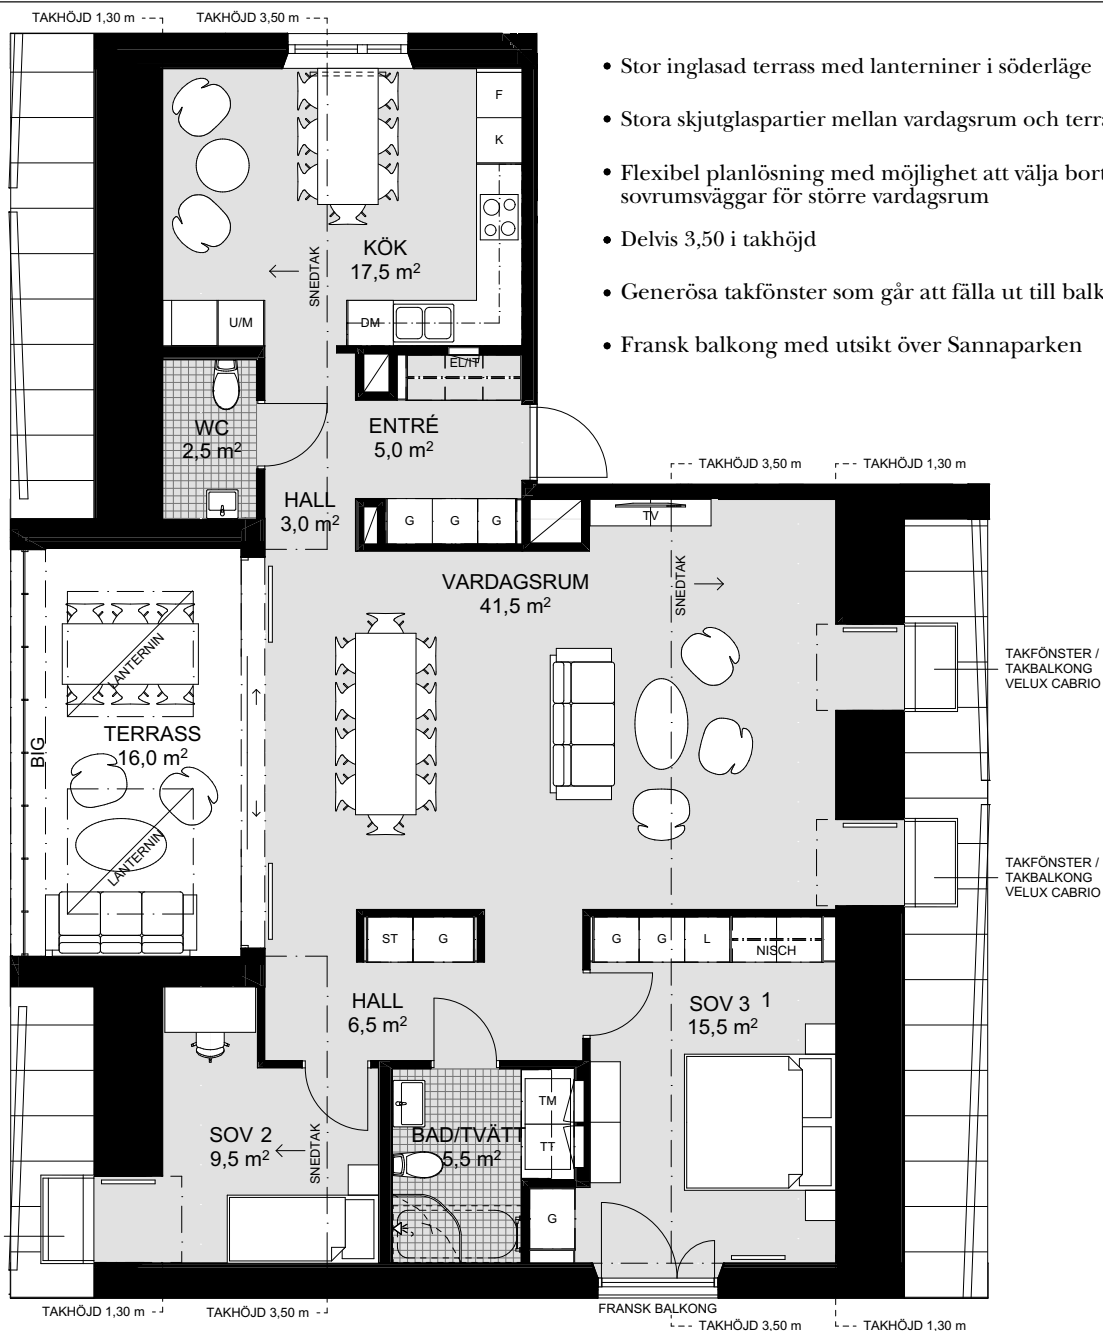


HSB BRF SANNAPARKEN

5 RoK ca 110,5 m². Lgh 1091 Plan 9 - Alternativ planlösning B

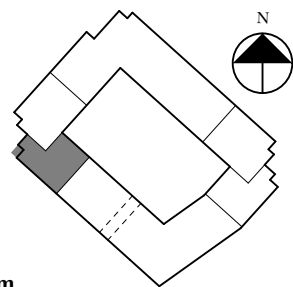

- Stor inglasad terrass med lanterniner i söderläge
- Stora skjutglaspartier mellan vardagsrum och terrass
- Flexibel planlösning med möjlighet att välja bort sovrumsväggar för större vardagsrum
- Delvis 3,50 i takhöjd
- Generösa takfönster som går att fälla ut till balkonger
- Fransk balkong med utsikt över Sannaparken

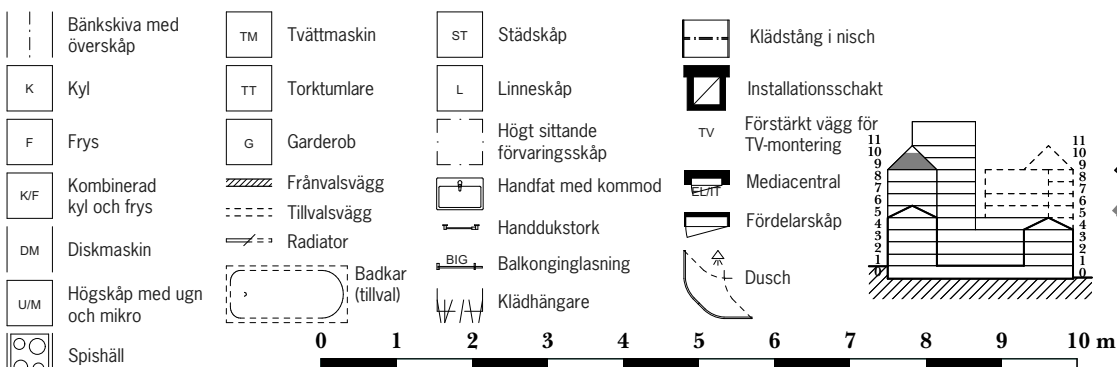

Skala 1:100