



HSB BRF SANNAPARKEN


3 RoK ca 66,5 m² Lgh 2012 2022 2032 Plan 1-3

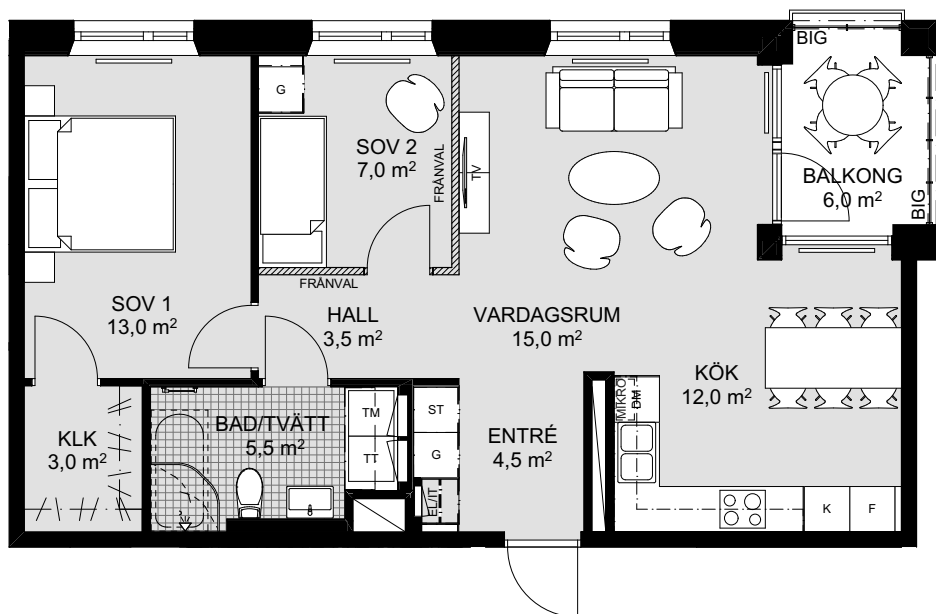

- Inglasad hörnbalkong
- Generös klädkammare i sovrum
- Flexibel planlösning med möjlighet att välja bort ett sovrum
- 2,70 i takhöjd
- Stora och ljusa fönsterpartier med vinklade smygar
- Vardagsrum och fint vinkelkök i öppet samband med balkong

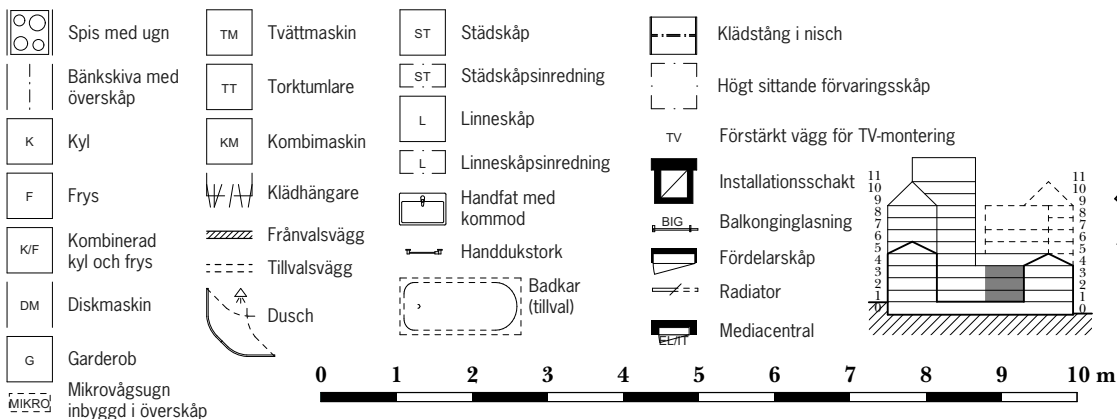

0 1 2 3 4 5 6 7 8 9 10 m

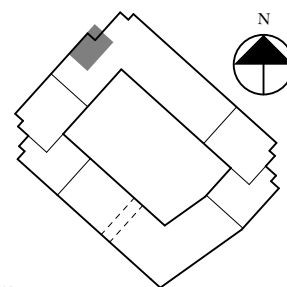

Skala 1:100