

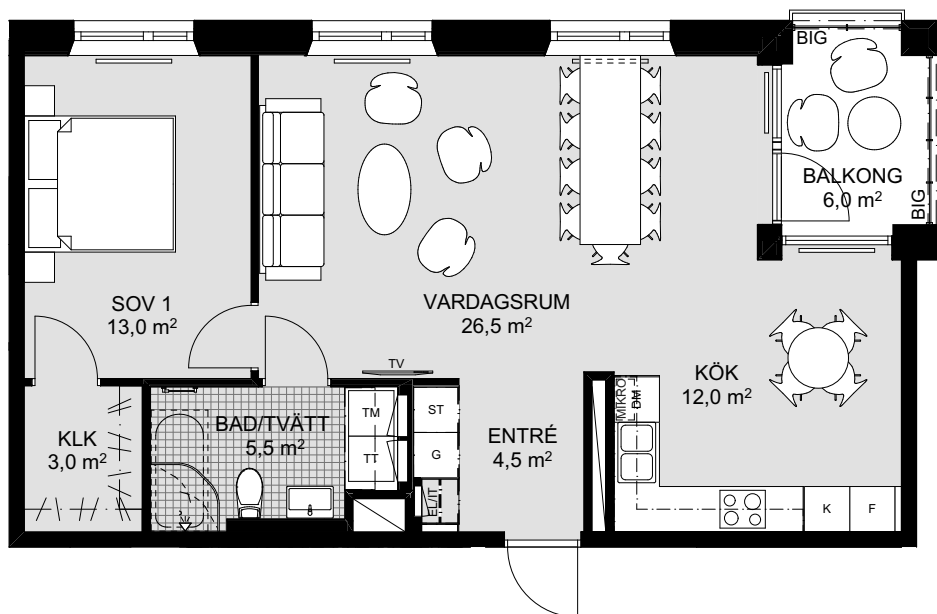


# HSB BRF SANNAPARKEN

## 3 RoK ca 66,5 m<sup>2</sup> Lgh 2012 2022 2032 Plan 1-3 - Alternativ planlösning

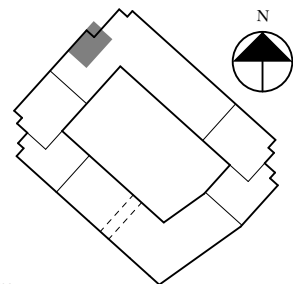

- Inglasad hörnbalkong
- Generös klädkammare i sovrum
- Flexibel planlösning med möjlighet att välja bort ett sovrum
- 2,70 i takhöjd
- Stora och ljusa fönsterpartier med vinklade smygar
- Vardagsrum och fint vinkelkök i öppet samband med balkong

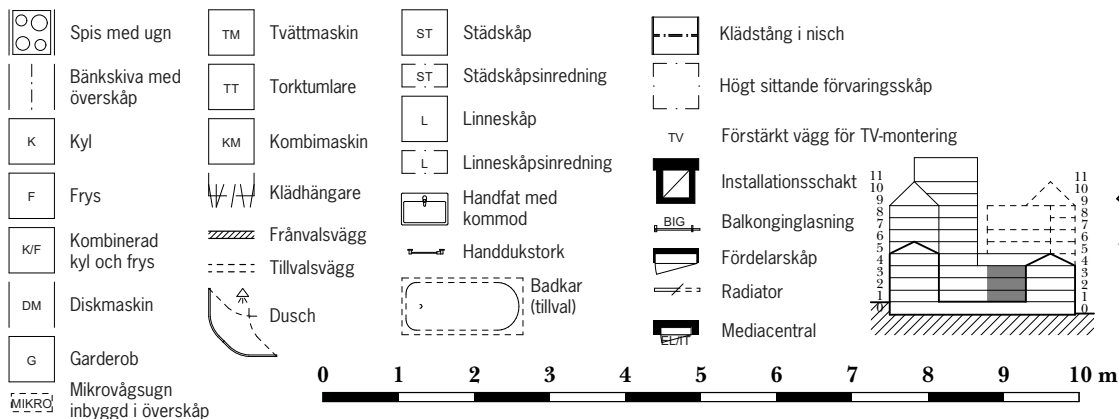

Skala 1:100