

HSB BRF INRE HAMNEN NORRKÖPING

2 RUM OCH KÖK 54,5 KVM

SALTÄNGSGATAN 72

VÅNING: 3

HSB NR: LGH 40

LANTMÄTERI NR: 1301

FÖRKLARINGAR


BH	BRÖSTNINGSHÖJD
DM	DISKMASKIN
HT	HANDDUKSTORK
K/F	KYL OCH FRYRS
KLK	KLÄDKAMMARE
LSI	LINNESKÅPSINREDNING
MC	MEDIACENTRAL
SG	SKJUTDÖRRSGARDEROB
STI	STÄDINREDNING
TM	TVÄTTMASKIN
TT	TORKTUMLARE
U/M	HÖGSKÅP UGN OCH MIKRO

	PLATS FÖR BADKAR
	SPISHÄLL
	VÄGGSKÅP
	KLÄDSTÅNG & HYLLA
	FÖRSTÄRKT VÄGG FÖR TV
	ENTRÉ
	HANDDUKSTORK
	SCHAKT
	PARKETTRIKTNING

GENERELL RUMSHÖJD: 2,6 m
RUMSHÖJD WC/D, BAD/TVÄTT 2,4 m

ELSYMBOLER


	LAMPPUTTAG I TAK
	EL-UTTAG PÅ VÄGG
	STRÖMBRYTARE PÅ VÄGG
	SPOTLIGHT, INFÄLLD I TAK
	DATAUTTAG PÅ VÄGG
	ARMATUR PÅ VÄGG
	ARMATUR I TAK
	BELYSNING OVAN KÖKSBÄNK
	BELYSNING OVAN TVÄTTBÄNK

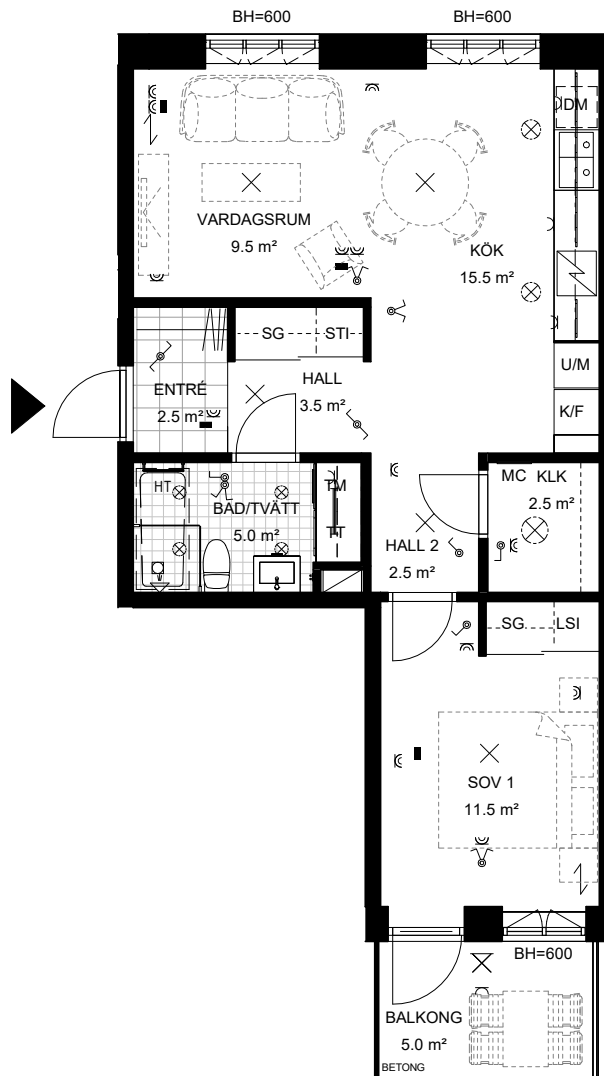

SKALA 1:100
METER
0 5

För korrekt skalalenlig fysisk utskrift välj skrivarinställning: "Verklig storlek" eller "Anpassad skala = 100 %"

OBS Kvadratmeter i rummen utgör inte hela bostadsytan. Rätt till ändringar förbehålles. Ovanstående lägenhetsritning går ej att förändra utöver det som redovisas.

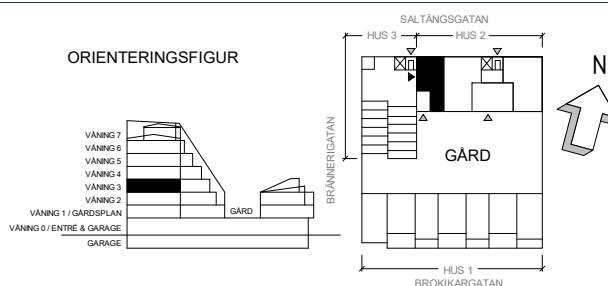

HSB - där möjligheterna bor