



# HSB BRF SANNAPARKEN


1 RoK ca 38,5 m<sup>2</sup> Lgh 4022 4032 Plan 2-3

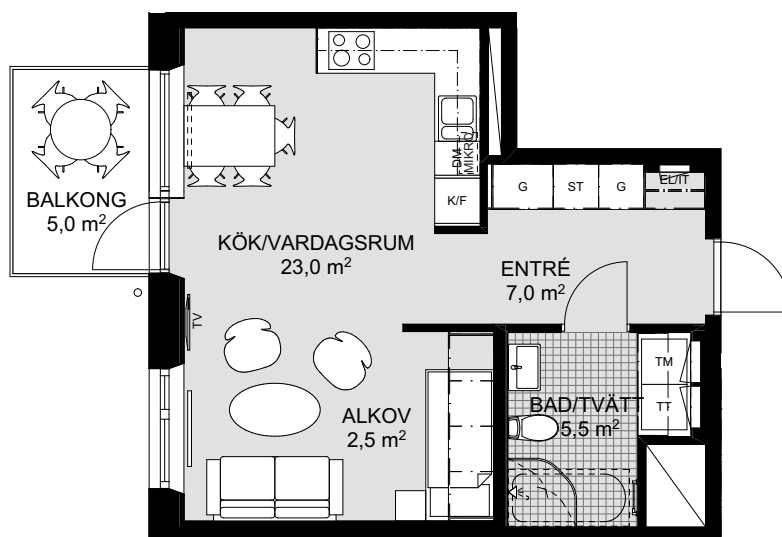

- Generös balkong mot gård i sydvästläge
- Stora fönsterpartier med vinklade smyggar
- Compact living med sovalkov och smart förvaring ovanför säng
- 2,70 i takhöjd
- Fint vinkelkök med plats för matbord

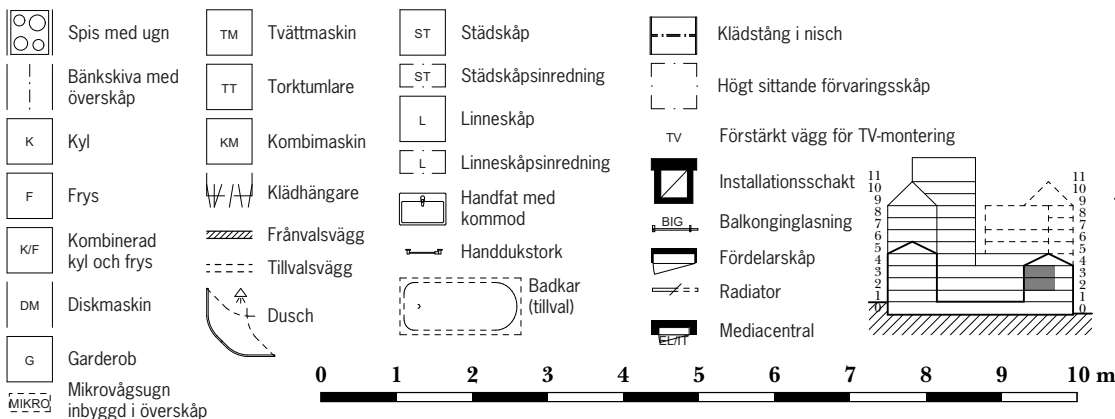

0 1 2 3 4 5 6 7 8 9 10 m

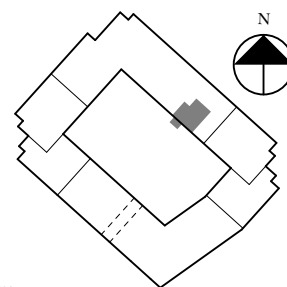

Skala 1:100