



HSB BRF SANNAPARKEN

3 RoK ca 79,5 m² Lgh 5011 Plan 1

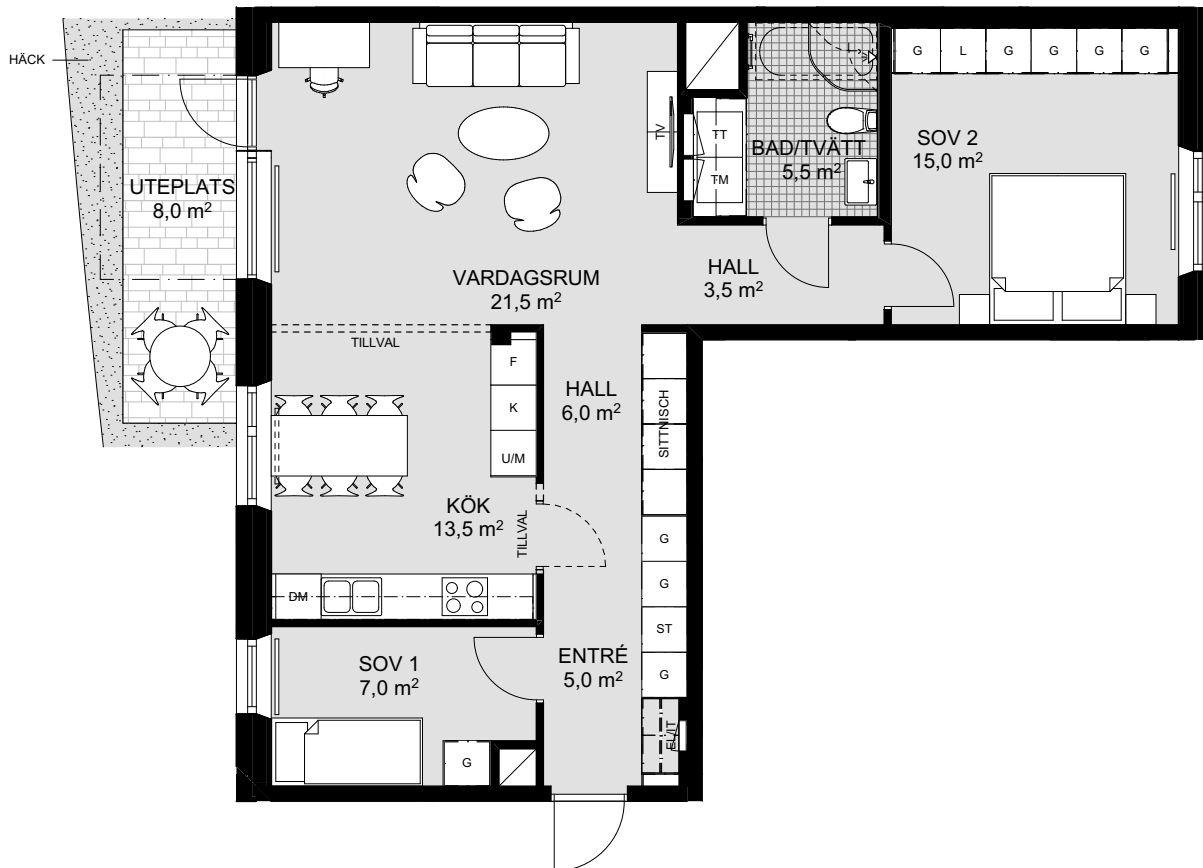

- Vardagsrum och kök i öppet samband med stora sociala ytor
- Generös uteplats mot gården i sydväst
- Gott om förvaring i hallen
- 2,70 i takhöjd
- Stora fönsterpartier med vinklade smygar

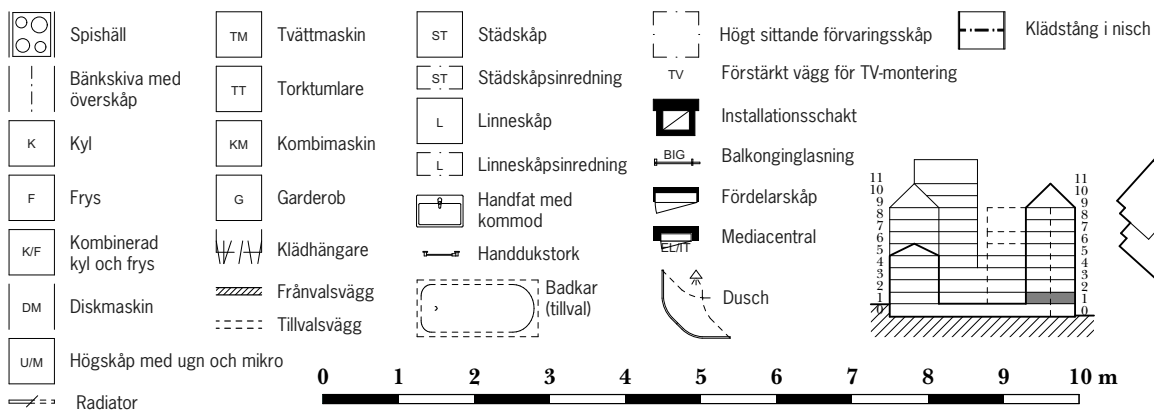

0 1 2 3 4 5 6 7 8 9 10 m

Skala 1:100