


HSB BRF SANNAPARKEN

3 RoK ca 66,5 m² Lgh 5012 5022 5032 5052 5062 5072 5082 Plan 1-3, 5-8



Alternativ planlösning

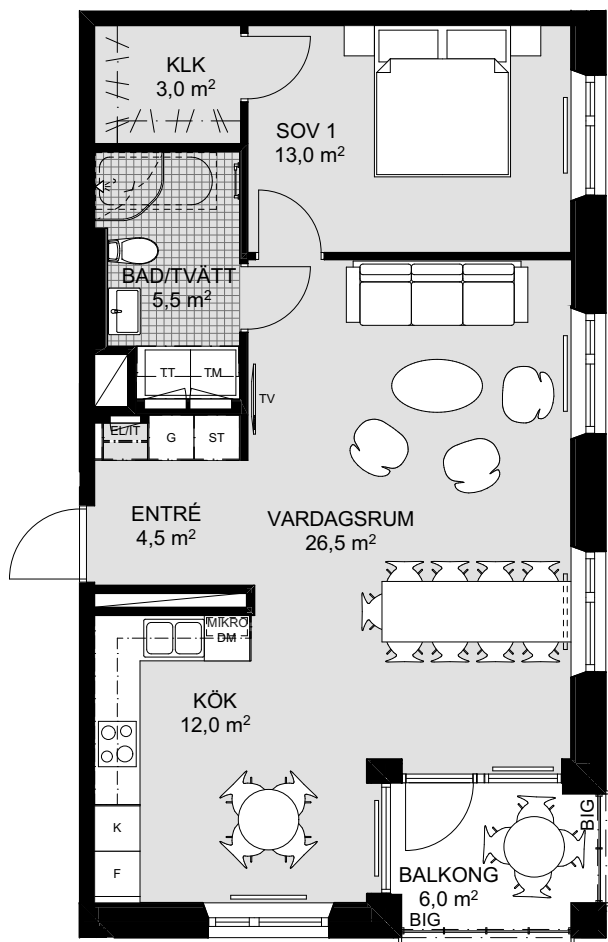

- Fint vinkelkök och vardagsrum i öppet samband med stora sociala ytor
- Inglasad hörnbalkong
- Generös klädkammare i sovrum
- Flexibel planlösning med möjlighet att välja bort ett sovrum
- 2,70 i takhöjd
- Stora fönsterpartier med vinklade smygar

	Spis med ugn		Tvättmaskin		Städsåp		Klädstång i nisch
	Bänkskiva med överskåp		Torktumlare		Städsåpsinredning		Högt sittande förvaringsskåp
	Kyl		Kombimaskin		Linneskåp		Förstärkt vägg för TV-montering
	Frys		Klädhängare		Linneskåpsinredning		Installationsschakt
	Kombinerad kyl och frys		Frånvalsvägg		Handfat med kommod		Balkonginglasning
	Diskmaskin		Tillvalsvägg		Handdukstork		Fördelarskåp
	Garderob		Dusch		Badkar (tillval)		Radiator
	Mikrovågsugn inbyggd i överskåp						Mediacentral

0 1 2 3 4 5 6 7 8 9 10 m

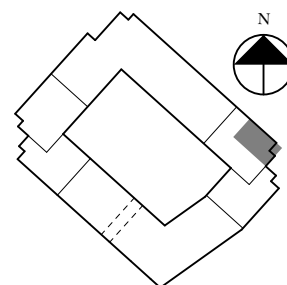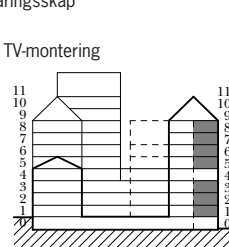

Skala 1:100