

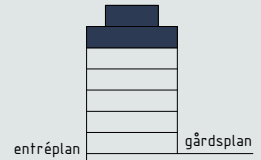


### Nedre plan:

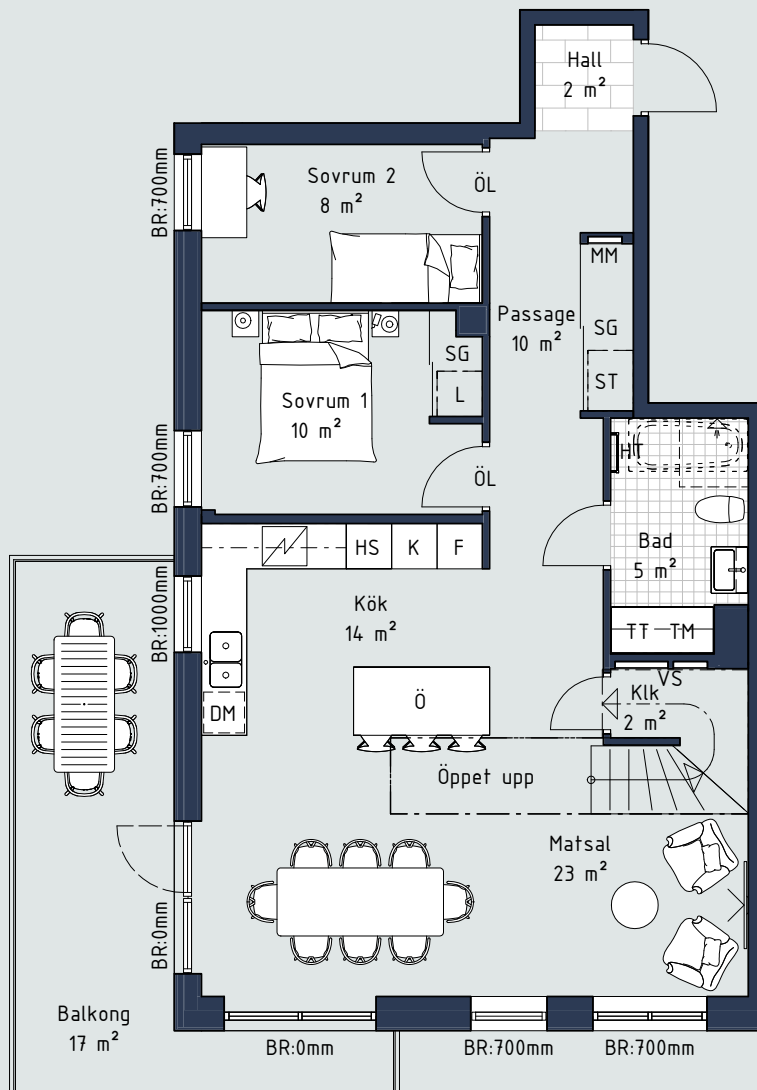

Generell rumshöjd om inget annat anges : 2,4m

### Kalkstenvägen

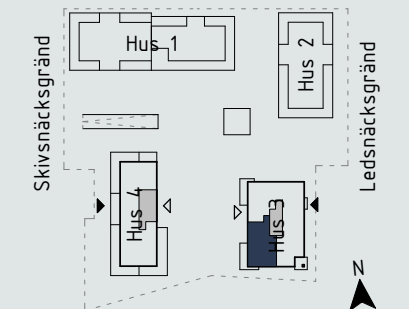

0 1 5

Skala 1:100 (A4)

### Teckenförklaring:

- G Garderob
  - SG Skjutdörrsgarderob
  - L Linneskåp
  - ST Städskåp
  - SK Skafferi
  - K Kyl
  - F Frys
  - K/F Kyl/Frys
  - ▧ Häll
  - HS Högsåp med ugn och mikro
  - DM Diskmaskin
  - U Inbyggnadsugn
  - M Mikro i väggskåp
  - TM Tvättmaskin
  - TT Torktumlare
  - KM Kombimaskin
  - HT Handduksfork
  - BR Bröstningshöjd
  - ÖL Överljus
  - ÖK Överkant
  - MM Mutlimediaskåp
  - VS Skåp för rörkoppling
- Lägenhetsförråd i källare