

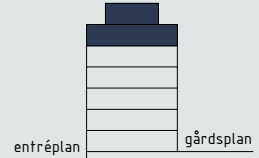


Övre plan:

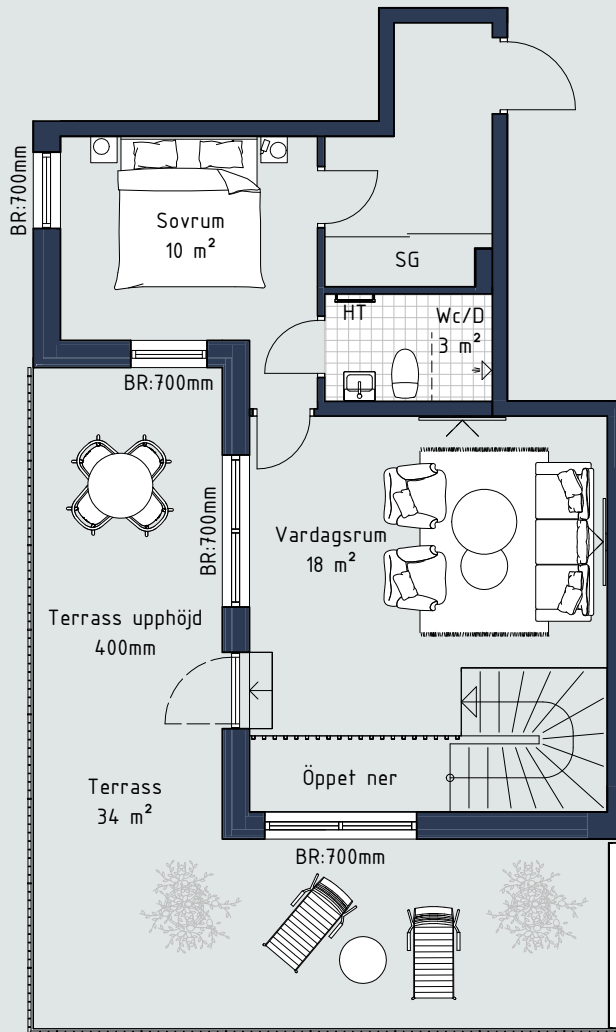

Generell rumshöjd om inget annat anges : 2,4m

Kalkstensvägen

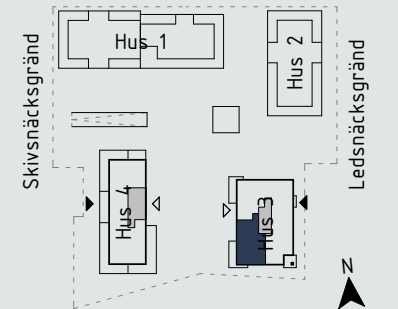

Skala 1:100 (A4)

Teckenförklaring:

- G Garderob
 - SG Skjutdörrsgarderob
 - L Linneskåp
 - ST Städskåp
 - SK Skafferi
 - K Kyl
 - F Frys
 - K/F Kyl/Frys
 - ▧ Häll
 - HS Högsåp med ugn och mikro
 - DM Diskmaskin
 - U Inbyggnadsugn
 - M Mikro i väggskåp
 - TM Tvättmaskin
 - TT Torktumlare
 - KM Kombimaskin
 - HT Handduksfark
 - BR Bröstningshöjd
 - ÖL Överljus
 - ÖK Överkant
 - MM Mutlimediaskåp
 - VS Skåp för rörkoppling
- Lägenhetsförråd i källare