

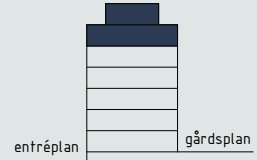


### Nedre plan:

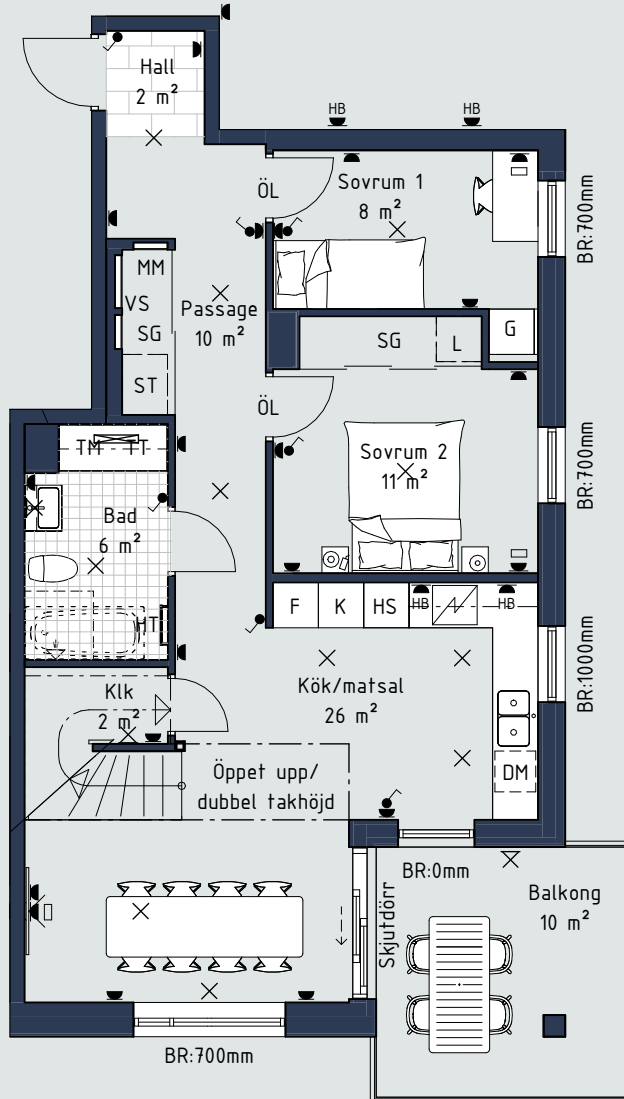

Generell rumshöjd om inget annat anges : 2,4m

### Kalkstensvägen

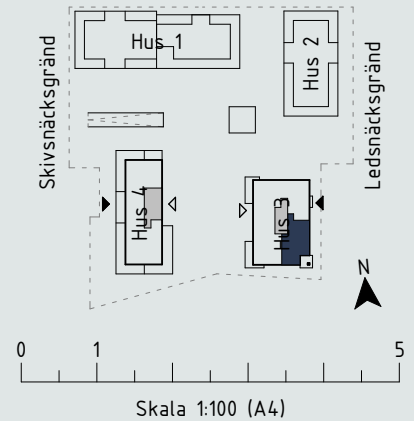

Skala 1:100 (A4)

### Teckenförklaring:

- G Garderob
  - SG Skjutdörrsgarderob
  - L Linneskåp
  - ST Städskåp
  - SK Skafferi
  - K Kyl
  - F Frys
  - K/F Kyl/Frys
  - Häll
  - HS Högskåp med ugn och mikro
  - DM Diskmaskin
  - U Inbyggingsugn
  - M Mikro i väggskåp
  - TM Tvättmaskin
  - TT Torktumlare
  - KM Kombimaskin
  - HT Handdukstork
  - BR Bröstningshöjd
  - ÖL Överljus
  - ÖK Överkant
  - MM Mutlimediaskåp
  - VS Skåp för rörkoppling
  - Strömbrytare
  - ◐ Eluttag
  - ◑ HB Hörnbox
  - ◒ Bänkskåpsarmatur m. 2 eluttag
  - ◓ IT-uttag
  - × Väggarmatur
- Lägenhetsförråd i källare