



HSB BRF SANNAPARKEN


2 RoK ca 46 m² Lgh 6013 Plan 1

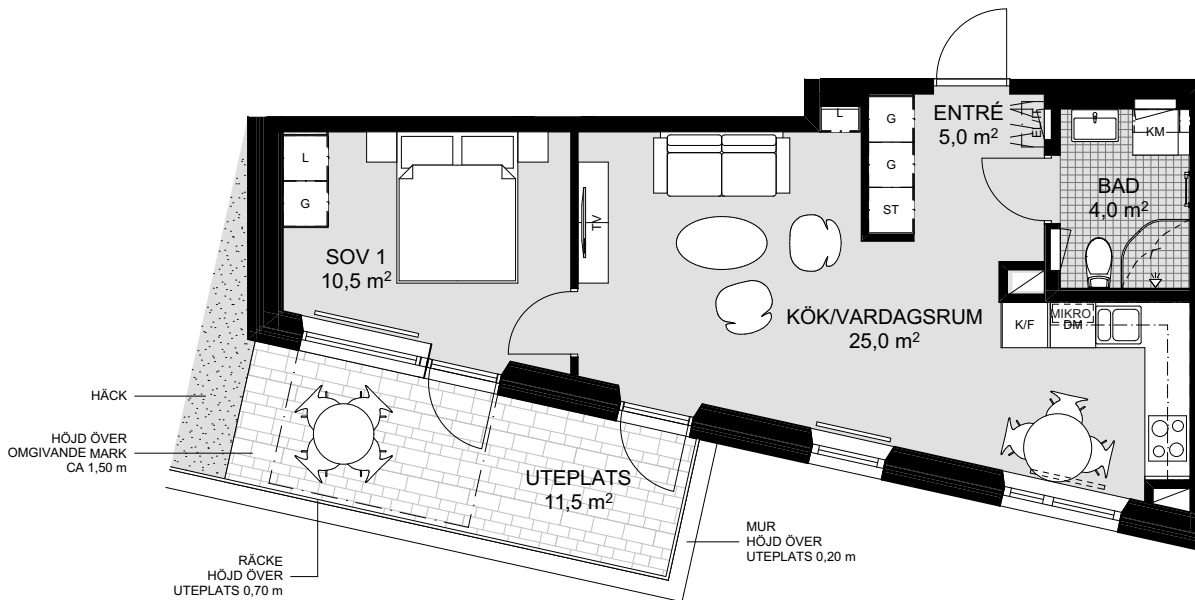

- Generös uteplats i söderläge mot Sannaparken
- Stora fönsterpartier med mycket ljusinsläpp och vinklade smygar
- 2,70 i takhöjd
- Kök och vardagsrum i öppet samband med stora och ljusa sociala ytor

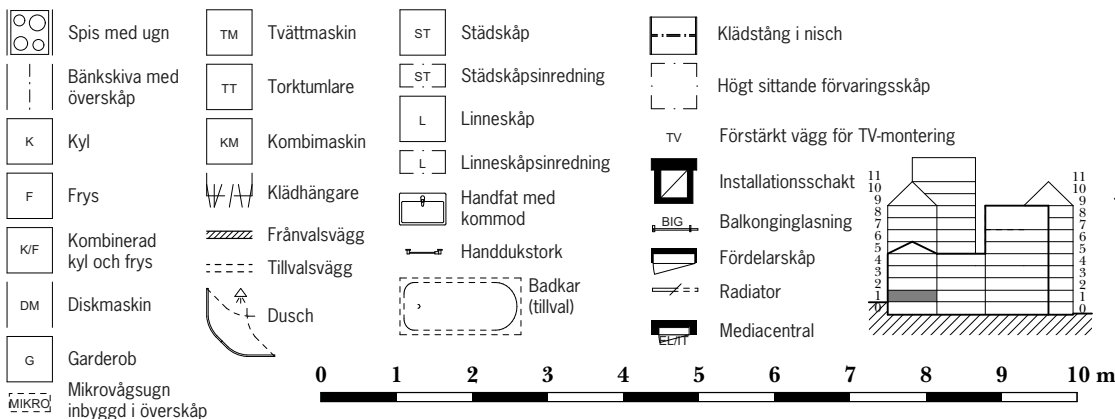

0 1 2 3 4 5 6 7 8 9 10 m

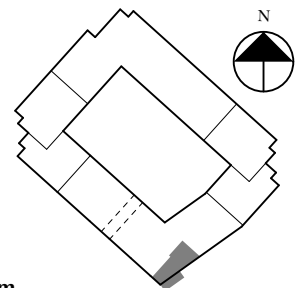

Skala 1:100