

# HSB BRF ÖSTERPARK ÖREBRO


3 ROK, 78 kvm

HUS: C

PLAN: 3

LGH NR: 12

LANTMÄTERINUMMER: C-1302

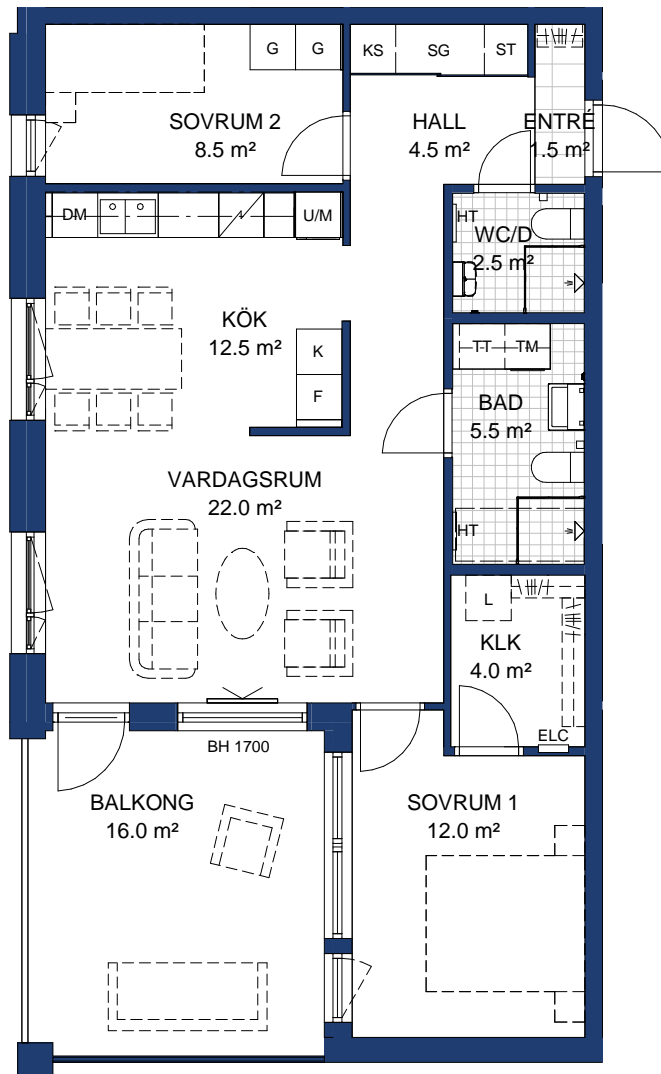

Rumshöjd=2600 mm


BH Bröstningshöjd fönster 600 där inget annat anges.

OBS Kvadratmeter i rummen utgör inte hela bostadsytan. Rätt till ändringar förbehålles.

Ovanstående lägenhetsritning går ej att förändra utöver det som redovisas.

SKALA 1:100

METER

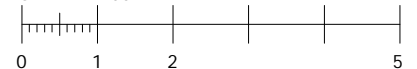

## FÖRKLARINGAR:

	Kapphylla		Högskap med ugn och mikrovågsugn
	Garderob		Diskmaskin
	Skjutdörrgarderob		Induktionshäll
	Källsortering		Överskap
	Linneskap		Utrymme för badkar
	Städskåp		Tvättmaskin
	Elcentral		Torktumlare
	Kyl		Handdukstork
	Frys		

