

# HSB BRF ÖSTERPARK ÖREBRO


3 ROK, 78 kvm

HUS: C

PLAN: 3

LGH NR: 13

LANTMÄTERINUMMER: C-1303

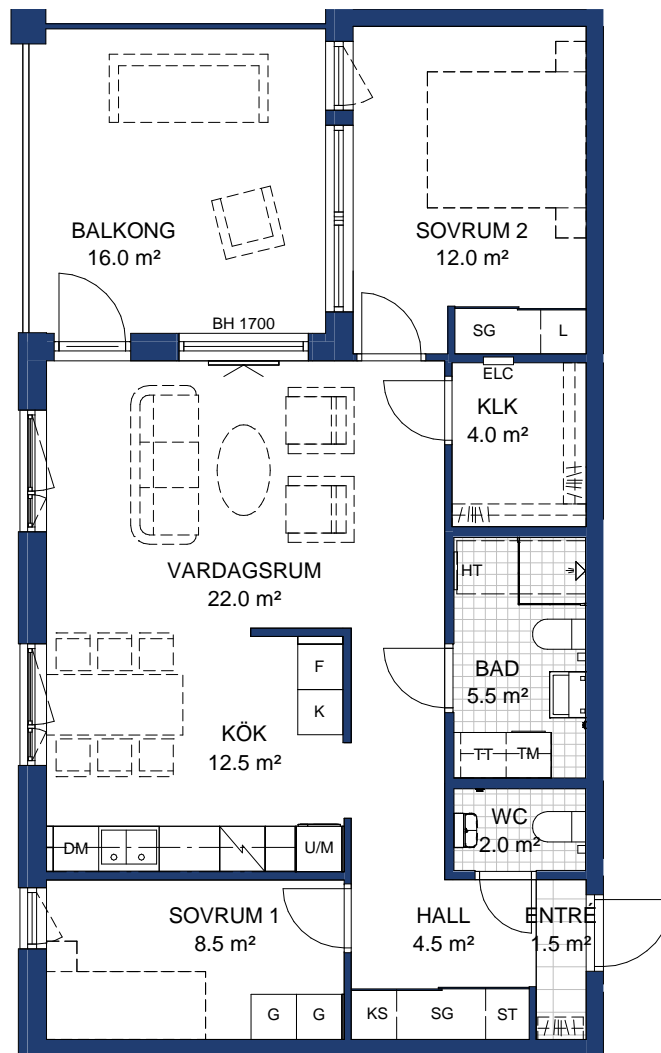

Rumshöjd=2600 mm


BH Bröstningshöjd fönster 600 där inget annat anges.

OBS Kvadratmeter i rummen utgör inte hela bostadsytan. Rätt till ändringar förbehålles.

Ovanstående lägenhetsritning går ej att förändra utöver det som redovisas.

SKALA 1:100

METER

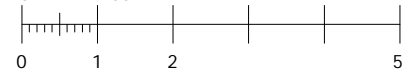

## FÖRKLARINGAR:

	Kapphylla		U/M Högskåp med ugn och mikrovågsugn
	Garderob		DM Diskmaskin
	SG Skjutdörrgarderob		Induktionshäll
	KS Källsortering		Överskåp
	L Linneskåp		Utrymme för badkar
	ST Städskåp		TM Tvättmaskin
	ELC Elcentral		TT Torktumlare
	K Kyl		HT Handdukstork
	F Frys		

