

HSB BRF ÖSTERPARK ÖREBRO


4 ROK, 102 kvm

HUS: D

PLAN: 1

LGH NR: 30

LANTMÄTERINUMMER: D-1101

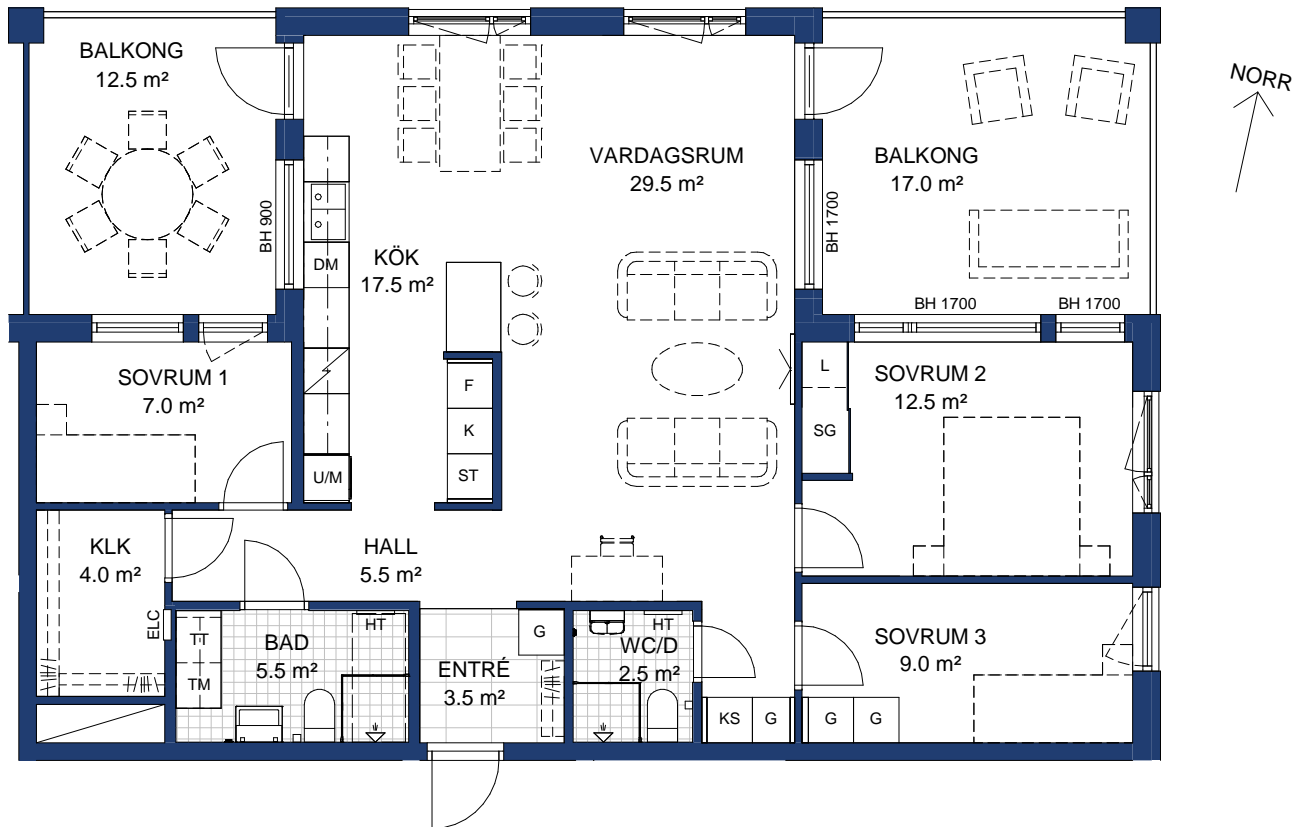

Rumshöjd=2600 mm

BH Brösthöjd fönster 600 där inget annat anges.

OBS Kvadratmeter i rummen utgör inte hela bostadsytan. Rätt till ändringar förbehålles.

Ovanstående lägenhetsritning går ej att förändra utöver det som redovisas.

SKALA 1:100

METER



FÖRKLARINGAR:

	Kapphylla		Högskåp med ugn och mikrovågsugn
	Garderob		Diskmaskin
	Skjutdörrgarderob		Induktionshäll
	Källsortering		Överskåp
	Linneskåp		Utrymme för badkar
	Städskåp		Tvättmaskin
	Elcentral		Torktumlare
	Kyl		Handdukstork
	Frys		Schakt

