

HSB BRF ÖSTERPARK ÖREBRO


3 ROK, 78 kvm

HUS: E

PLAN: 2

LGH NR: 70

LANTMÄTERINUMMER: E-1202

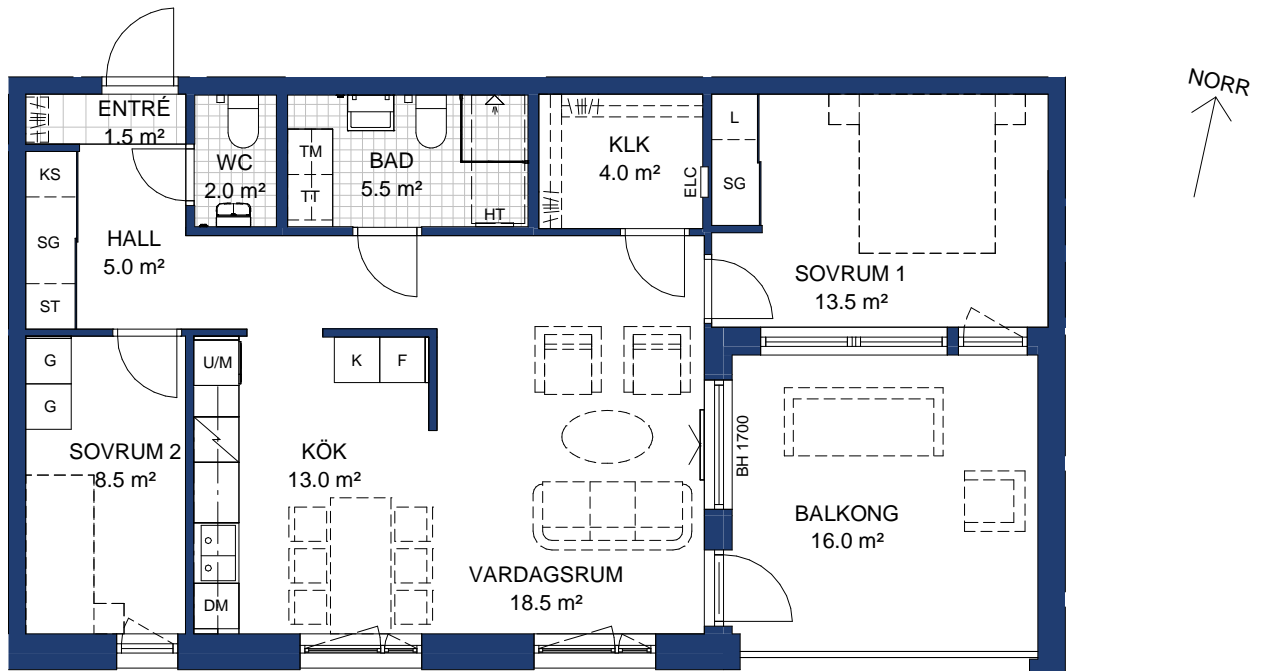

Rumshöjd=2600 mm


BH Bröstningshöjd fönster 600 där inget annat anges.

OBS Kvadratmeter i rummen utgör inte hela bostadsytan. Rätt till ändringar förbehålles.

Ovanstående lägenhetsritning går ej att förändra utöver det som redovisas.

SKALA 1:100

METER

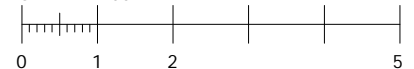

FÖRKLARINGAR:

| | | | |
|--|-------------------|--|----------------------------------|
| | Kapphylla | | Högskåp med ugn och mikrovågsugn |
| | Garderob | | Diskmaskin |
| | Skjutdörrgarderob | | Induktionshäll |
| | Källsortering | | Överskåp |
| | Linneskåp | | Utrymme för badkar |
| | Städskåp | | Tvättmaskin |
| | Elcentral | | Torktumlare |
| | Kyl | | Handdukstork |
| | Frys | | |

