

HSB BRF ODLAREN 2, ESKILSTUNA


2 ROK, 53,5 KVM

HUS: D

PLAN: 4

LGH NR: 47

LANTMÄTERINUMMER: 1403

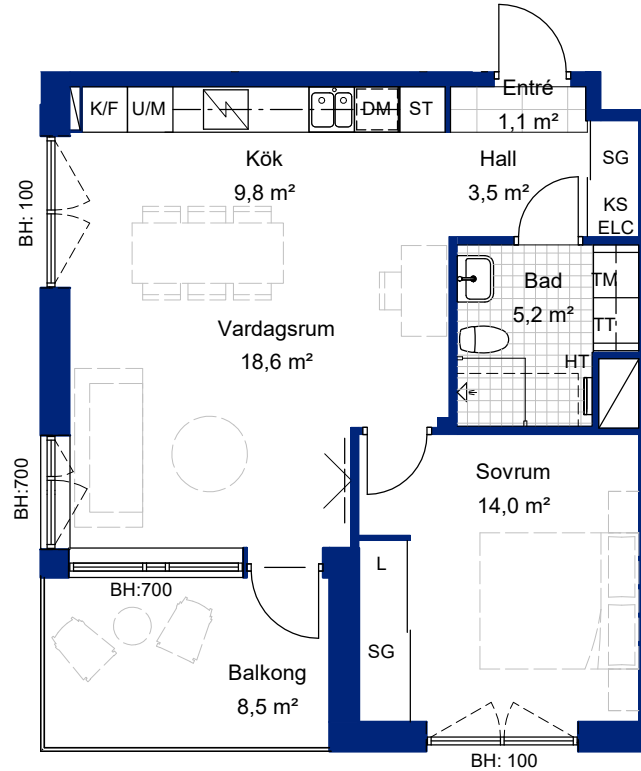

FÖRKLARINGAR:

Rumshöjd: 2500


BH Bröstningshöjd fönster

L	Linneskåp
KS	Källsortering
ST	Städsåp
SG	Skjutdörrsgarderob
TM	Tvättmaskin
TT	Torktumlare
K/F	Kyl/Frys
U/M	Högsåp med ugn och mikro
□	Överskåp
□	Utrymme för badkar

□	Häll
DM	Diskmaskin
□	Schakt
HT	Handdukstork
ELC	Elcentral
—	Vägg förstärkt för TV



SKALA 1:100

METER

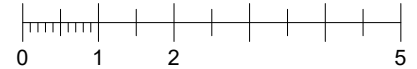

HUS C

HUS D

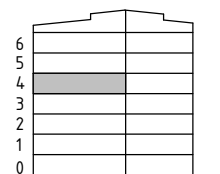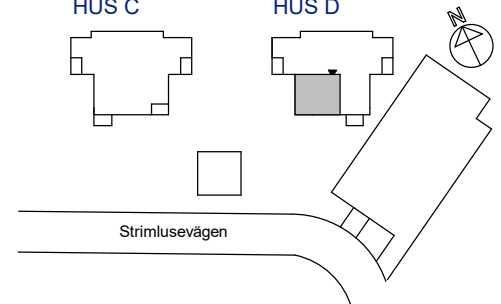

PLAN



HSB – där möjligheterna bor

Rätt till ändringar förbehålles.
Ovanstående lägenhetsritning går ej att förändra utöver det som redovisas.
OBS! Kvadratmeter i rummen utgör inte hela bostadsytan.