
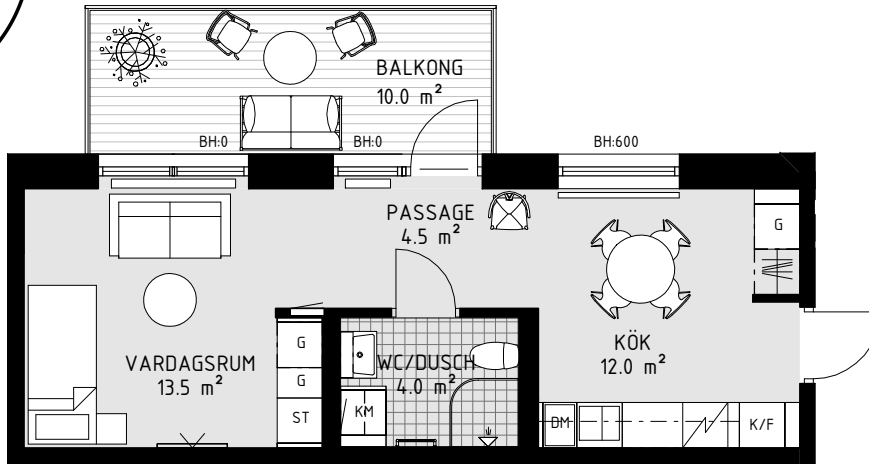



HSB BRF SPANJOLETEN

1 RoK ca 35 m² Lgh 2064 Plan 6

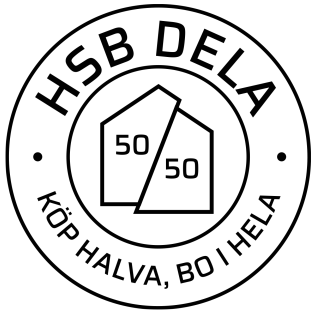

	Spishäll		Högskåp med ugn och micro		Garderob		Klädhängare		Handdukkstork	RH = Rumshöjd		Tillval badkar (vid utritad symbol)
	Bänkskiva med överskåp		Skafferi		Städsåp		Klädstång i nisch		Duschplats 90x90 om ej annat anges	BH = Bröstningshöjd fönster (mm)		Slipat markegavel som klinker i entré
	Kyl		Tvättmaskin		Linneskåp		Schakt		Förstärkt vägg för TV	BS = Bänkskåp i nisch		Balkongglasning
	Frys		Torktumlare		Högt sittande förvaring		El-/mediacentral		Radiator	DM = Diskmaskin		Avvikande takhöjd
	Kombinerad kyl & frys		Kombimaskin		Vinkyl		Vattenfördelarskåp		Rörradiator (i badrum där symbol finns)	M = Micro		Mörkläggningsgardin
							Värmeskåp			RÅ = Räckeshöjd (mm)		

- Ljus lägenhet med stora fönster och glaspartier
- Öppen planlösning mellan kök och vardagsrum
- Stor balkong med trätrall i nordväst

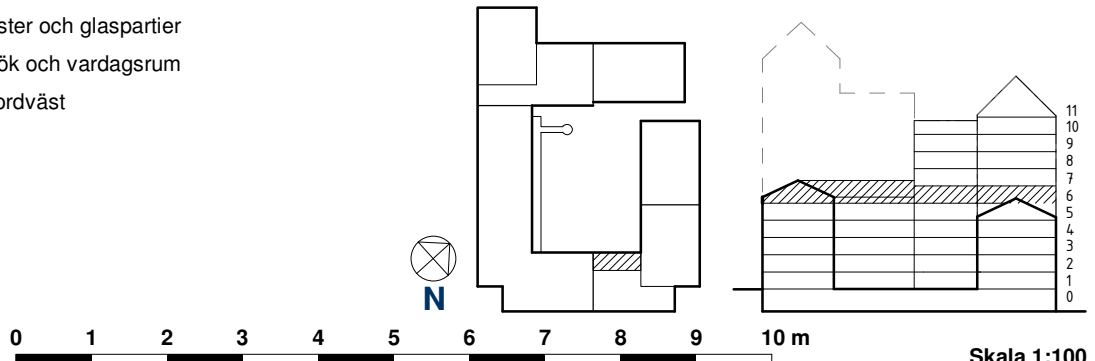

Skala 1:100