



HSB BRF SPANJOLETTEN

2 RoK ca 58 m² Lgh 4031 Plan 3

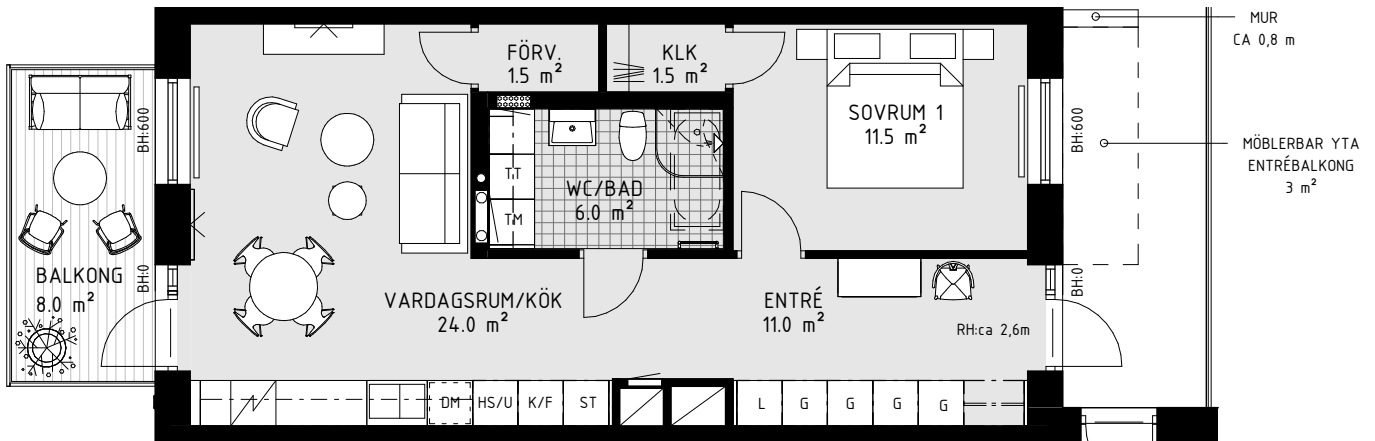

	Spishäll		Högskap med ugn och micro		Garderob		Klädhängare		Handdukstork	RH = Rumshöjd		Tillval badkar (vid utritad symbol)
	Bänkskiva med överskåp		Skafferi		Städskap		Klädstång i nisch		Duschplats 90x90 om ej annat anges	BH = Bröstningshöjd fönster (mm)		Slipat markegavel som klinker i entré
	Kyl		Tvättmaskin		Linneskap		Schakt		Förstärkt vägg för TV	BS = Bänkskåp i nisch		Balkongglasning
	Frys		Torktumlare		Högt sittande förvaring		El-/mediacentral		Radiator	DM = Diskmaskin		Avvikande takhöjd
	Kombinerad kyl & frys		Kombimaskin		Vinkyl		Vattenfördelarskåp		Rörradiator (i badrum där symbol finns)	M = Micro		Mörkläggningsgardin
							Värmeskåp			RAÄ = Räckeshöjd (mm)		

- Tvåa med öppen planlösning och ljusinsläpp från två väderstreck
- Stor balkong i sydväst med trätrall
- Entrébalkong i nordost med möblerbar yta
- Badrum med möjlighet till badkar
- Bra förvaringsmöjligheter i stilrena förvaringsväggar

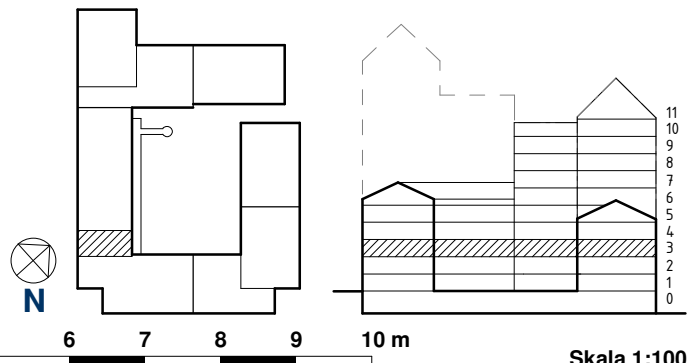

Skala 1:100