
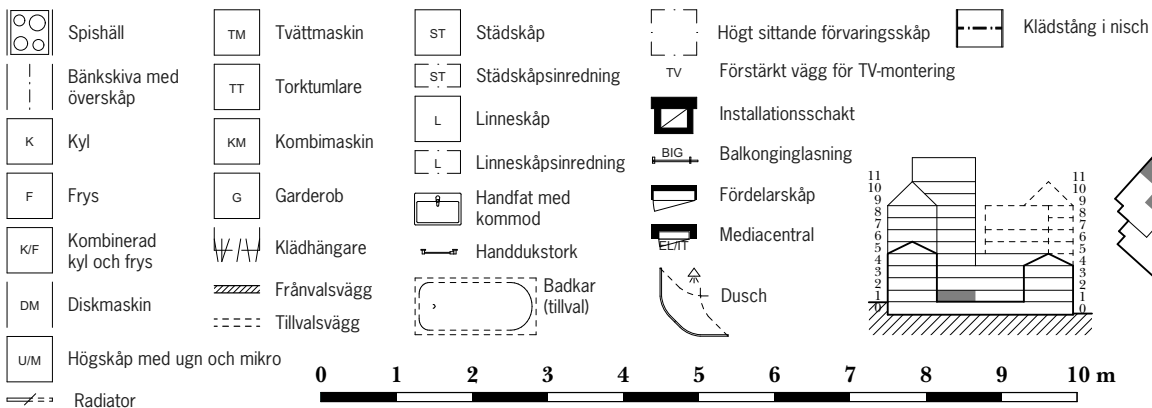


HSB BRF SANNAPARKEN

3 RoK ca 80 m² Lgh 1013 Plan 1

- Vardagsrum och kök i öppet samband med stora sociala ytor
- Uteplats mot gården
- Generöst med förvaring i hallen
- 2,70 i takhöjd
- Stora fönsterpartier med vinklade smygar

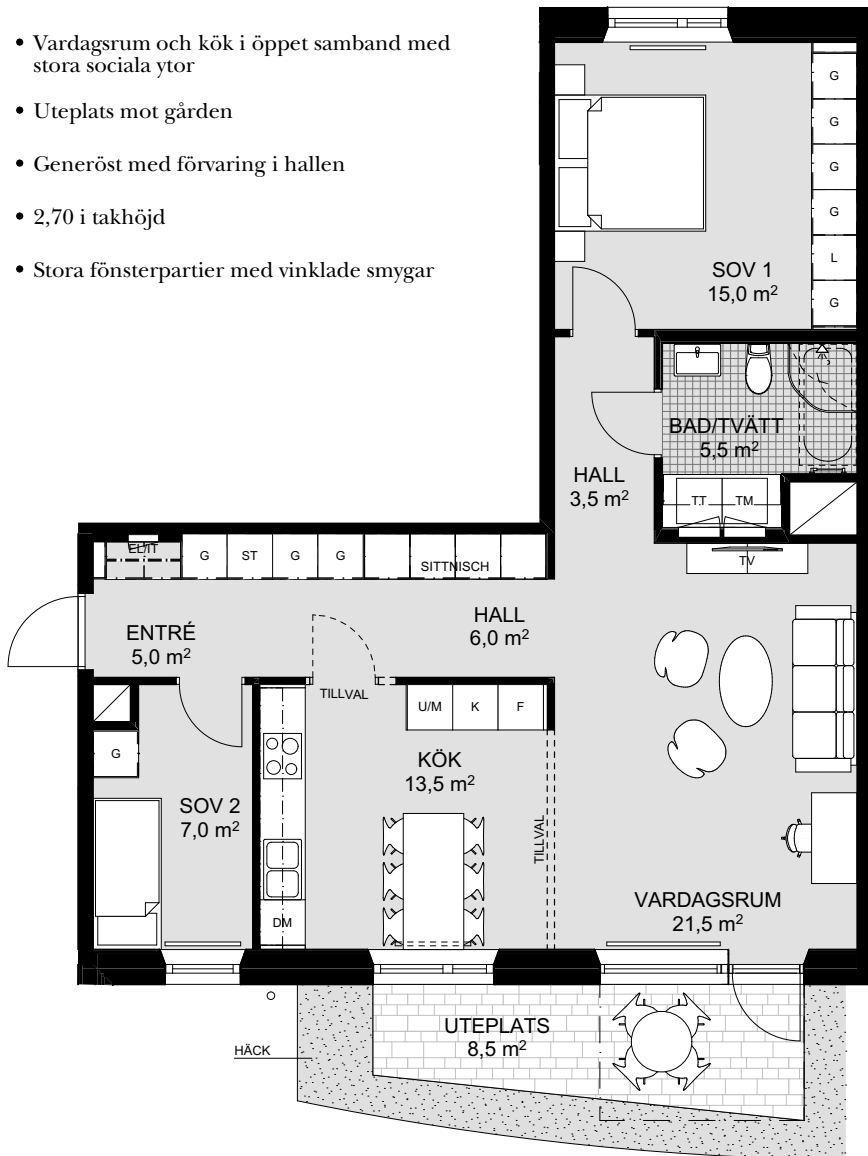

0 1 2 3 4 5 6 7 8 9 10 m

Skala 1:100