

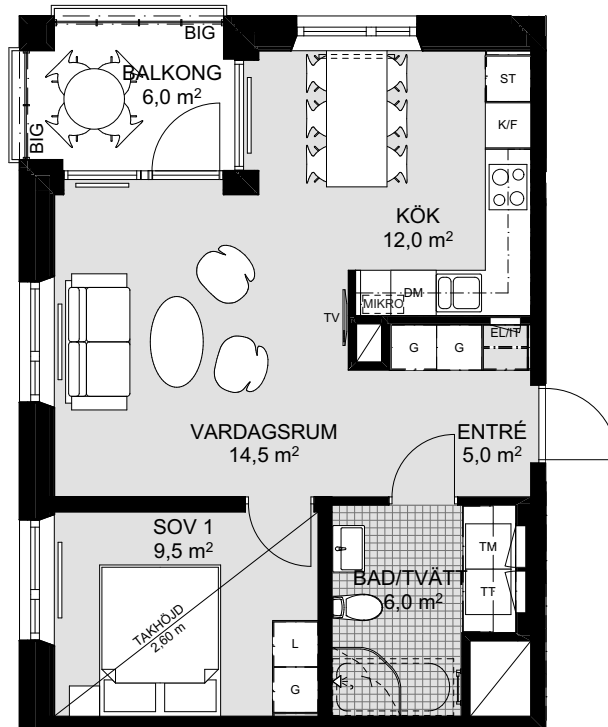


HSB BRF SANNAPARKEN

2 RoK ca 49 m² Lgh 1082 Plan 8

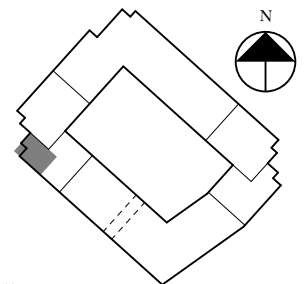

- Inglasad balkong i västerläge
- Öppet samband mellan kök, balkong och vardagsrum med stora sociala ytor
- 2,70 i takhöjd
- Stora fönsterpartier med vinklade smyggar
- Fint vinkelkök med plats för matbord

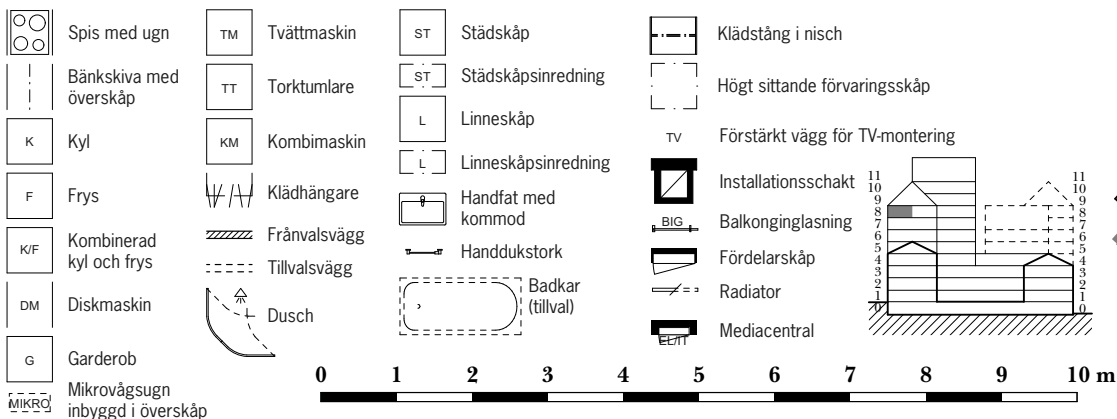

Skala 1:100