



# HSB BRF SANNAPARKEN

## 3 RoK ca 80 m<sup>2</sup> Lgh 2011 Plan 1

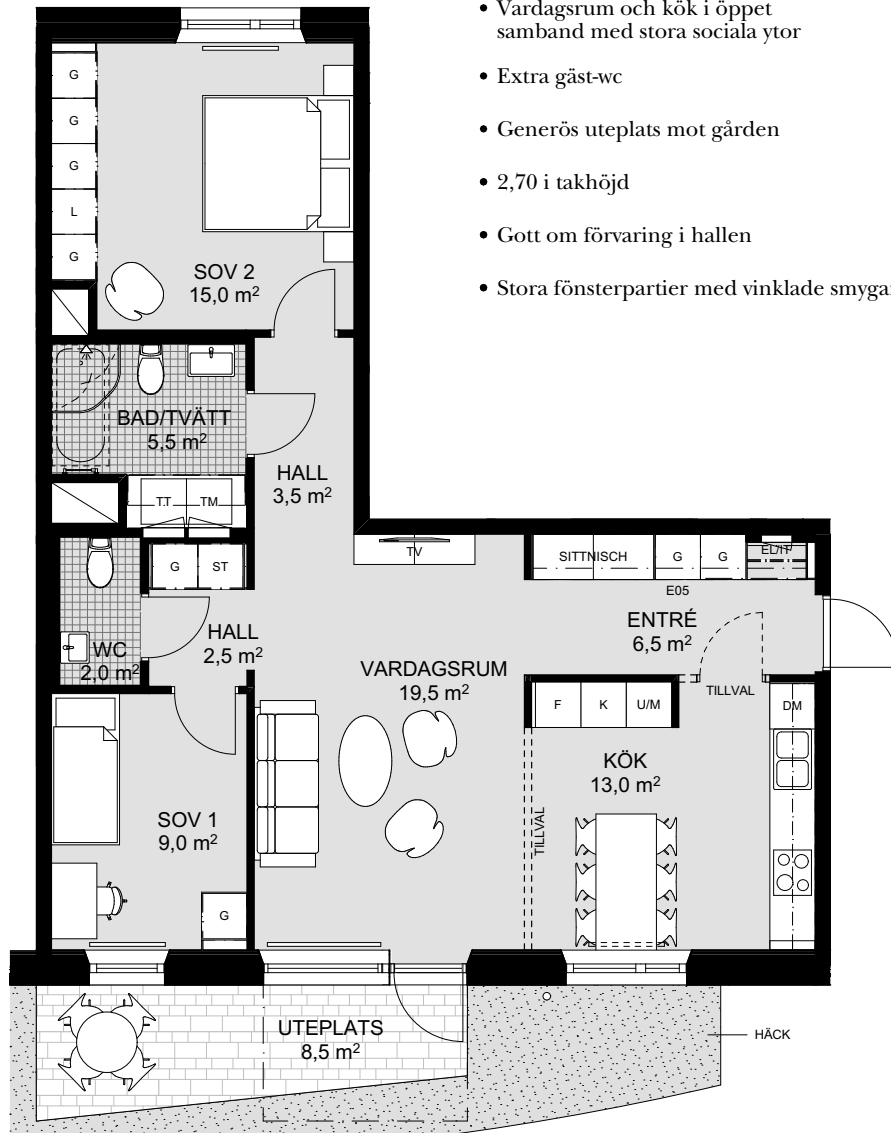

- Vardagsrum och kök i öppet samband med stora sociala ytor
- Extra gäst-wc
- Generös uteplats mot gården
- 2,70 i takhöjd
- Gott om förvaring i hallen
- Stora fönsterpartier med vinklade smygar

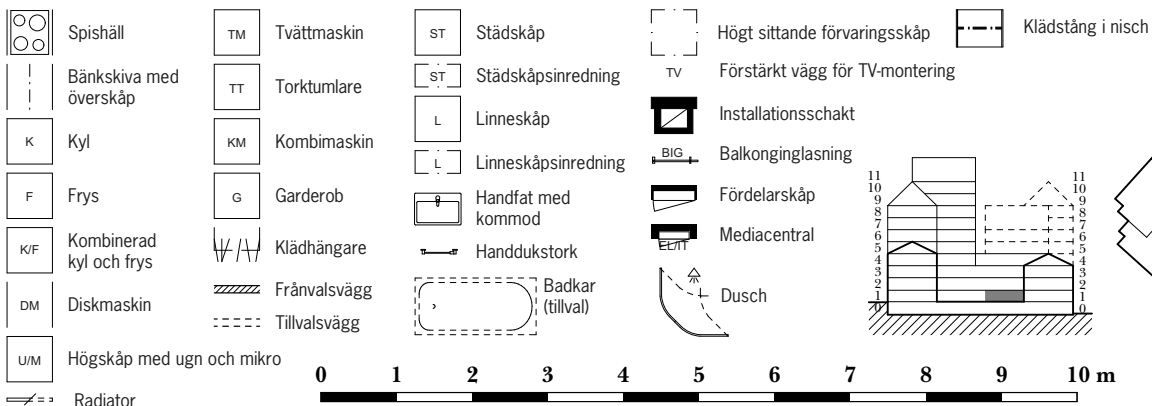

0 1 2 3 4 5 6 7 8 9 10 m

Skala 1:100