

HSB BRF INRE HAMNEN NORRKÖPING

2 RUM OCH KÖK 51,0 KVM

SALTÄNGSGATAN 80

VÅNING: 5

HSB NR: LGH 27


LANTMÄTERI NR: 1502

FÖRKLARINGAR

BH	BRÖSTNINGSHÖJD
DM	DISKMASKIN
G	GARDEROB
HT	HANDDUKSTORK
K/F	KYL OCH FRYS
KM	KOMBIVÄTTMASKIN
LSI	LINNESKÅPSINREDNING
MC	MEDIACENTRAL
SG	SKJUTDÖRRSGARDEROB
STI	STÄDINREDNING
U/M	HÖGSKÅP UGN OCH MIKRO

	PLATS FÖR BADKAR
	SPISHÄLL
	VÄGGSKÅP
	KLÄDSTÅNG & HYLLA
	ENTRÉ
	HANDDUKSTORK
	SCHAKT
	PARKETTRIKTNING

GENERELL RUMSHÖJD: 2,6 m
RUMSHÖJD WC/D, BAD/TVÄTT 2,4 m

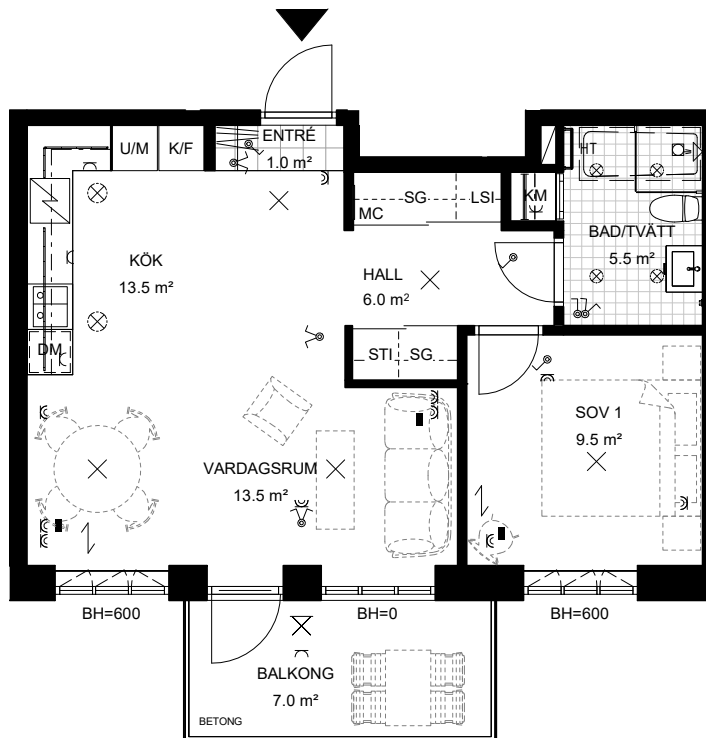


ELSYMBOLER

	LAMPUTTAG I TAK
	EL-UTTAG PÅ VÄGG
	STRÖMBRYTARE PÅ VÄGG
	SPOTLIGHT, INFÄLLD I TAK
	DATAUTTAG PÅ VÄGG
	ARMATUR PÅ VÄGG
	ARMATUR I TAK
	BELYSNING OVAN KÖKSÄNK
	BELYSNING OVAN TVÄTTÄNK

SKALA 1:100
METER
0 5

För korrekt skalenlig fysisk utskrift välj skrivarinställning: "Verklig storlek" eller "Anpassad skala = 100 %"

OBS Kvadratmeter i rummen utgör inte hela bostadsytan. Rätt till ändringar förbehålles. Ovanstående lägenhetsritning går ej att förändra utöver det som redovisas.

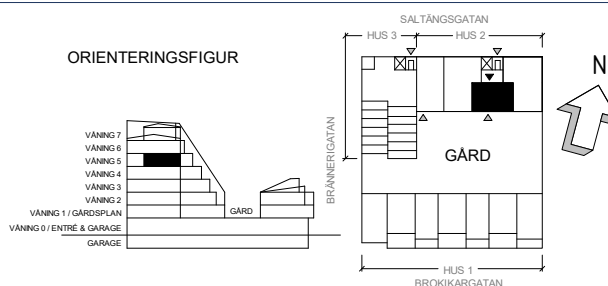

HSB - där möjligheterna bor