


# HSB BRF SPANJOLETEN

3 RoK ca 87 m<sup>2</sup> Lgh 2063 Plan 6 Alt. A



	Spishäll		Högskap med ugn och micro		Garderob		Klädhängare		Handdukstork	RH = Rumshöjd		Tillval badkar (vid utritad symbol)
	Bänkskiva med överskåp		Skafferi		Städskåp		Klädstång i nisch		Duschplats 90x90 om ej annat anges	BH = Bröstningshöjd fönster (mm)		Slipat marktegel som klinker i entré
	Kyl		Tvättmaskin		Linneskåp		Schakt		Förstärkt vägg för TV	BS = Bänkskåp i nisch		Balkongglasning
	Frys		Torktumlare		Högt sittande förvaring		El-/mediacentral		Radiator	DM = Diskmaskin		Avvikande takhöjd
	Kombinerad kyl & frys		Kombimaskin		Vinkyl		Vattenfördelarskåp		Rörradiator (i badrum där symbol finns)	M = Micro		Mörkläggningsgardin
							Värmeskåp			RA = Räckeshöjd (mm)		

- Ljus lägenhet med stora fönster och glaspartier i sydost
- Bra förvaring med förråd och klädskåp i båda sovrummen
- Luftigt kök med skafferi
- Stor balkong i sydost med trätrall och inglasning med vikväggar
- Badrum med möjlighet till badkar

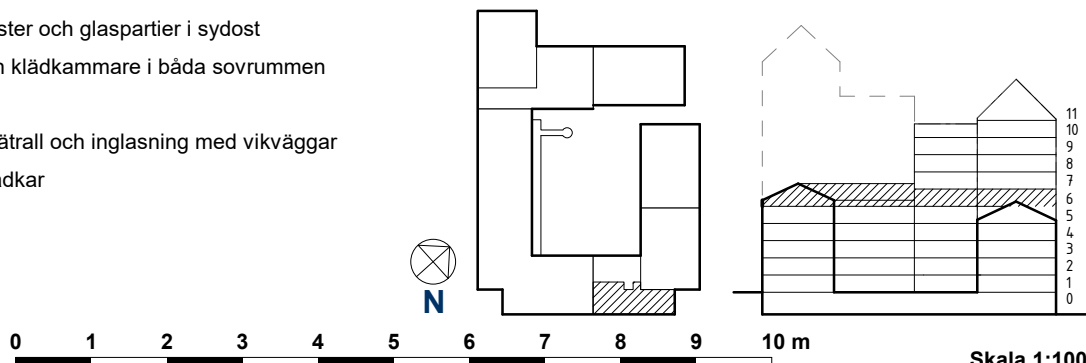

Skala 1:100