




HSB BRF IDROTTSPARKEN, NYKVARN

5 ROK, 143,5 kvm


HUS: R11

PLAN: 0

LGH NR: 74

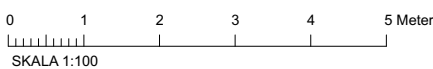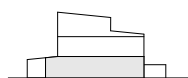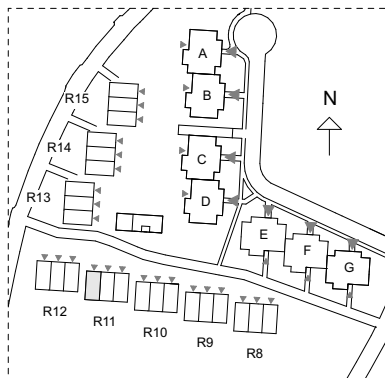

- | | |
|-------------------------------------|--|
| ST Städskap | (TP) Förberett för tvättmaskin/torktumlare |
| KS Källsortering | Spis |
| Schakt | DM Diskmaskin |
| VVS Värmepump | U/M Högskap med ugn och mikro |
| SG Skjutdörrsgarderob med klädstång | K Kyl |
| ELC Elcentral | F Frys |
| VUK Vattenutkastare | Väggskap |
| Strömbrytare | HT Handdukstork |
| Fast takbelysning | Eluttag (LU = lamputtag) |
| Lamputtag tak | Spotlight |
| TV/D TV / internet-uttag | Vägg/skåpmonterad lampa |
| Parkettriktning | Belysning under överskåp |
| | Ev. parkettlist |

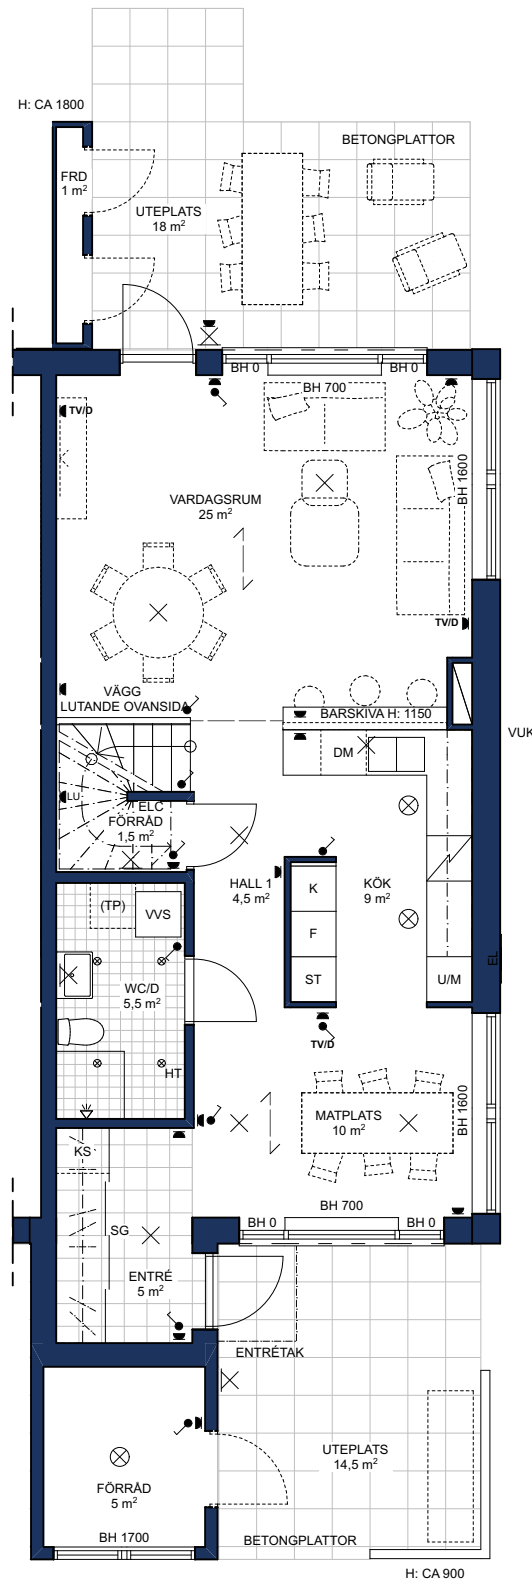

ENTRÉPLAN

Rumshöjd = 2 500 BH Bröstningshöjd fönster = 700
Höjder gäller där ej annat anges.

OBS! Kvadratmeter i rummen utgör inte hela bostadsytan. Rätt till ändringar förbehålles.
Ovanstående lägenhetsritning går ej att förändra utöver det som redovisas.

