



HSB BRF SANNAPARKEN

1 RoK ca 22,5+2,5 m² Lgh 3002 Plan 0

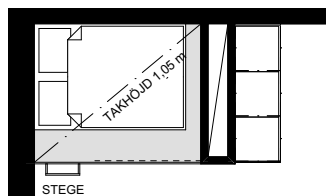


Loftplan

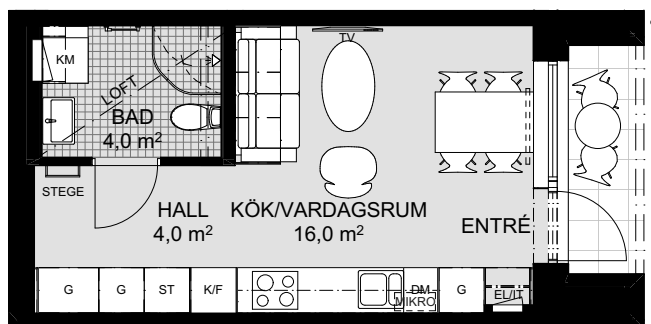

- Compact living med studioskänsla och smarta förvaringslösningar
- 3,35 i takhöjd
- Sovloft i insynsskyddat läge
- Egen uteplats och entré under tak i gatuplan

----- Nätvägg

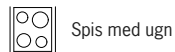

TM Tvättmaskin

ST Städsåp

— — — — — Klädstång i nisch

— — — — — Bänkskiva med överskåp

TT Torktumlare

— — — — — Städsåpsinredning

— — — — — Högt sittande förvaringsskåp

K Kyl

KM Kombimaskin

L Linneskåp

TV Förstärkt vägg för TV-montering

F Frys

— — — — — Klädhängare

— — — — — Linneskåpsinredning

— — — — — Installationsschakt

K/F Kombinerad kyl och frys

— — — — — Frånvalsvägg

— — — — — Handfat med kommod

BIG Balkonginglasning

DM Diskmaskin

— — — — — Tillvalsvägg

— — — — — Handdukstork

— — — — — Fördelarskåp

G Garderob

— — — — — Dusch


— — — — — Badkar (tillval)

— — — — — Radiator

MIKRO Mikrovågsugn inbyggd i överskåp

— — — — — Mediacentral

0 1 2 3 4 5 6 7 8 9 10 m

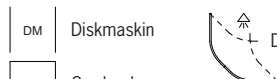

MIKRO Mikrovågsugn inbyggd i överskåp

www.hsb.se

Skala 1:100



HSB – där möjligheterna bor