



HSB BRF SANNAPARKEN


1 RoK ca 26 m² Lgh 3012 Plan 1

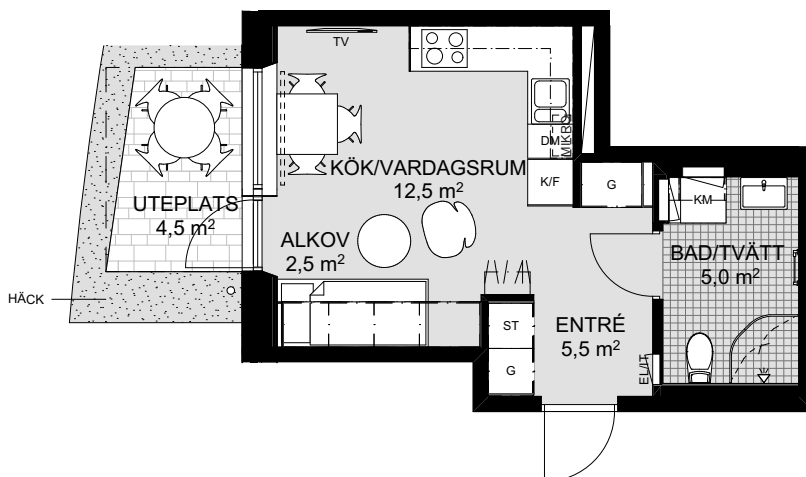

- Uteplats mot gård i sydvästläge
- Stort fönsterparti med vinklade smygar
- Sovalkov med smart förvaring ovanför säng
- 2,70 i takhöjd
- Fint vinkelkök med plats för stort matbord

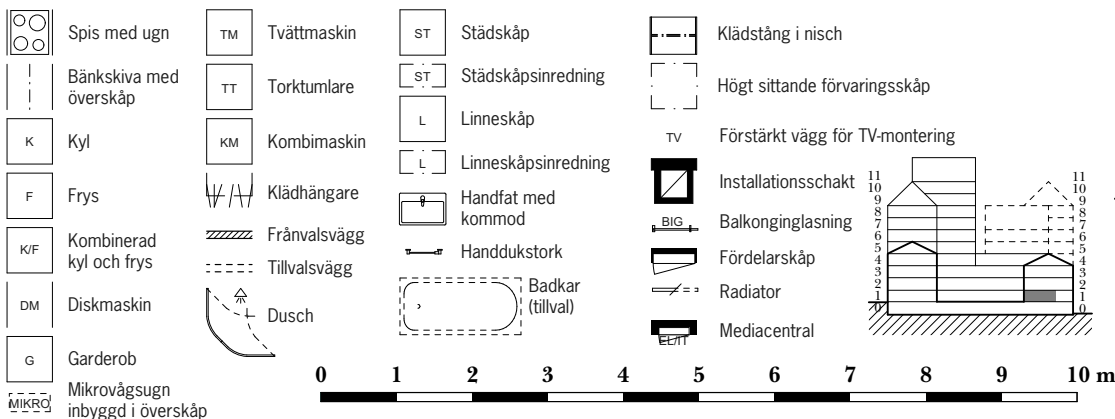

0 1 2 3 4 5 6 7 8 9 10 m

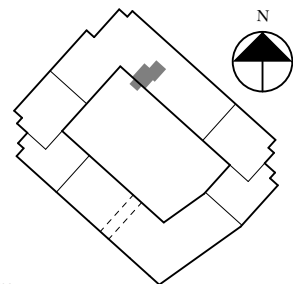

Skala 1:100