

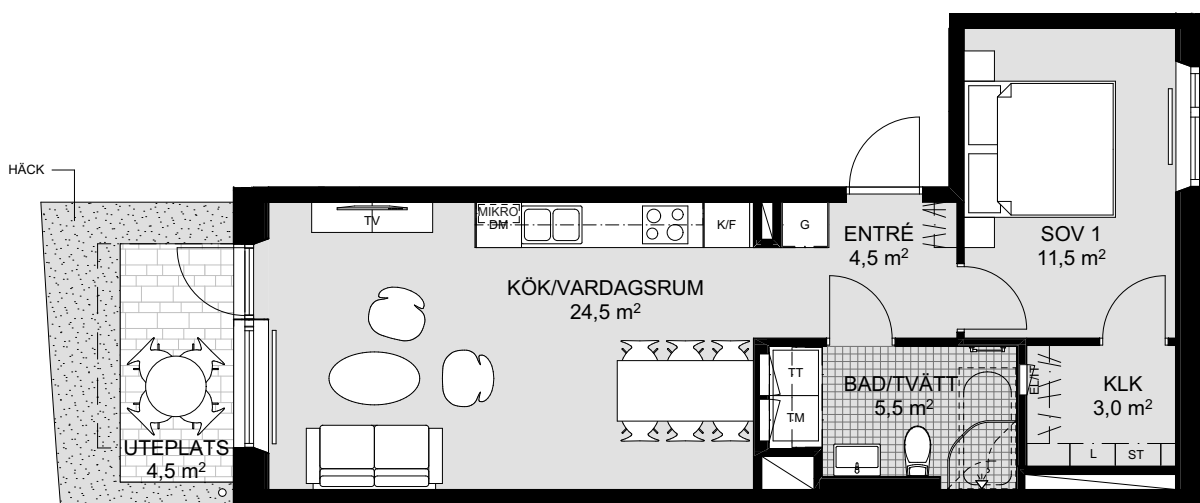


HSB BRF SANNAPARKEN

2 RoK ca 50,5 m² Lgh 4011 Plan 1

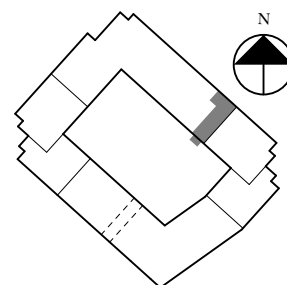

- Uteplats mot gård i sydvästläge
- Flexibelt kök och vardagsrum med stora sociala ytor
- Generös klädkammare i sovrum
- 2,70 i takhöjd
- Stora fönsterpartier med vinklade smygar

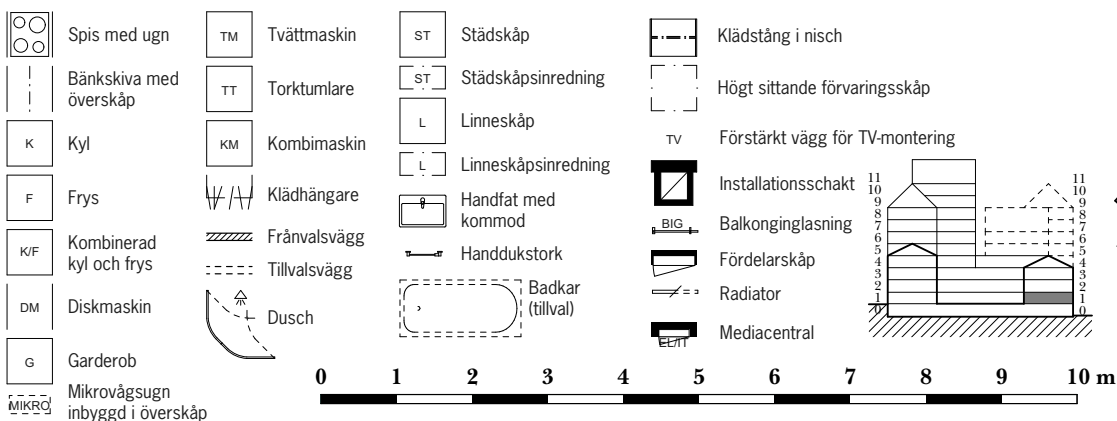

Skala 1:100