



HSB BRF SANNAPARKEN

3 RoK ca 79,5 m² Lgh 5051 Plan 5

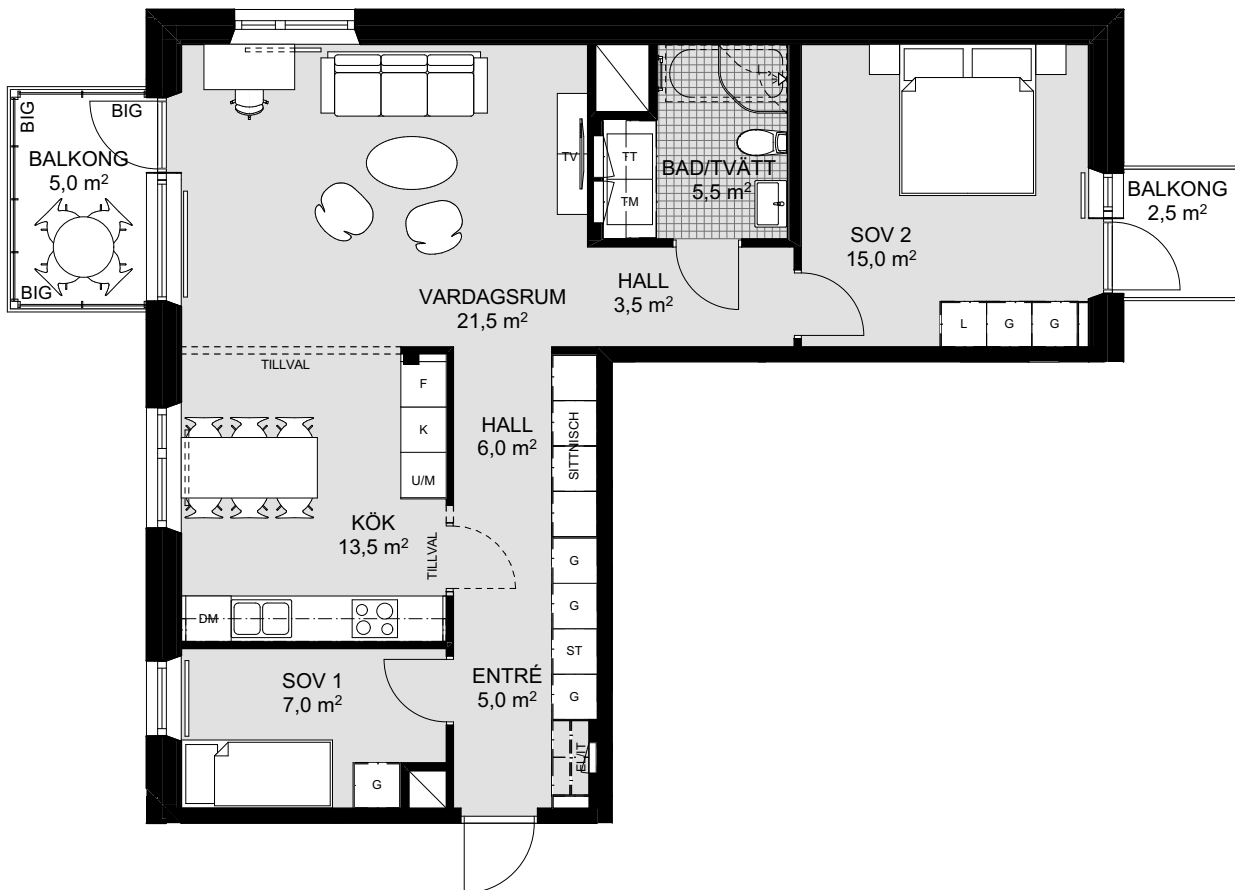

- Vardagsrum och kök i öppet samband med stora sociala ytor
- Inglasad balkong mot gården i sydvästläge
- Generöst med förvaring i hallen
- 2,70 i takhöjd
- Stora fönsterpartier med vinklade smygar

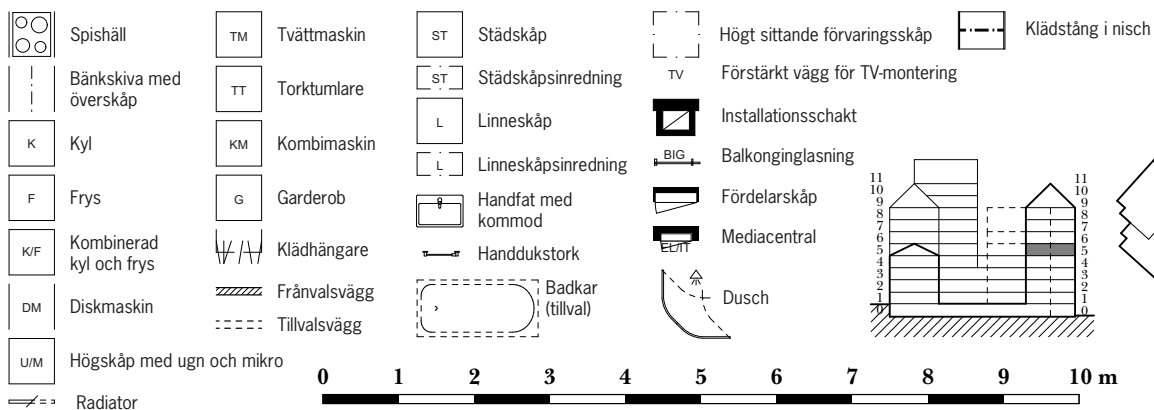

0 1 2 3 4 5 6 7 8 9 10 m

Skala 1:100