



HSB BRF SANNAPARKEN

4 RoK ca 85,5 m² Lgh 6023 6033 6043 Plan 2-4 - Alternativ planlösning

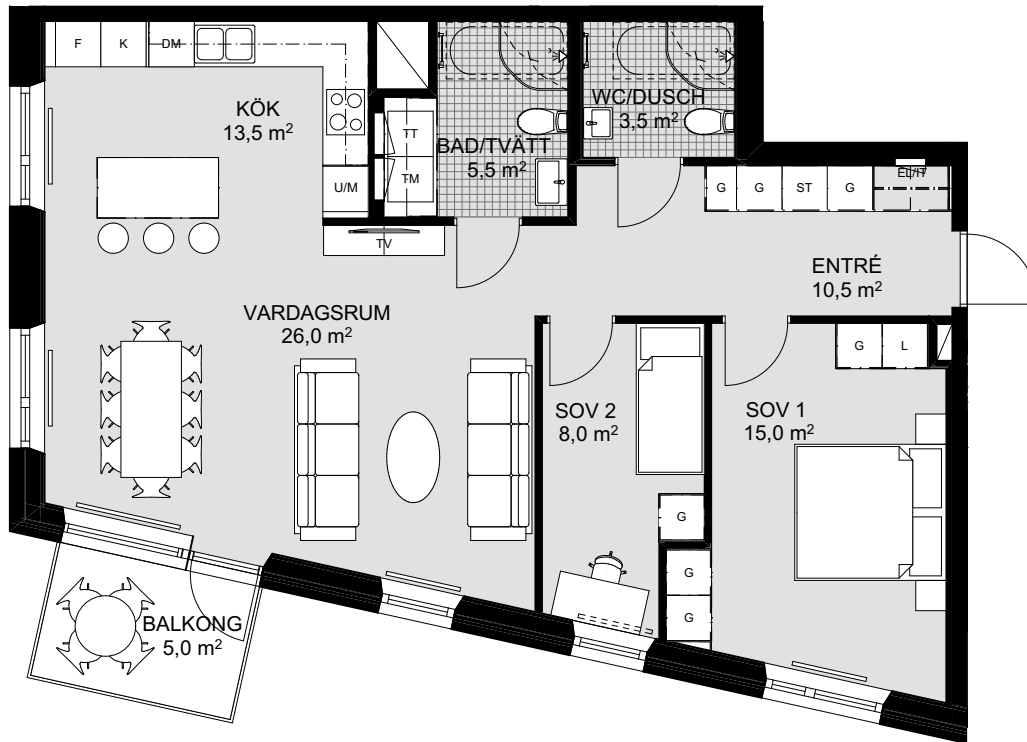

- Balkong i söderläge mot Sannaparken
- Kök och vardagsrum i öppet samband med stora sociala ytor
- Flexibel planlösning med möjlighet att välja bort sovrum
- Generös gäst-wc med dusch
- 2,70 i takhöjd
- Stora fönsterpartier med vinklade smygar

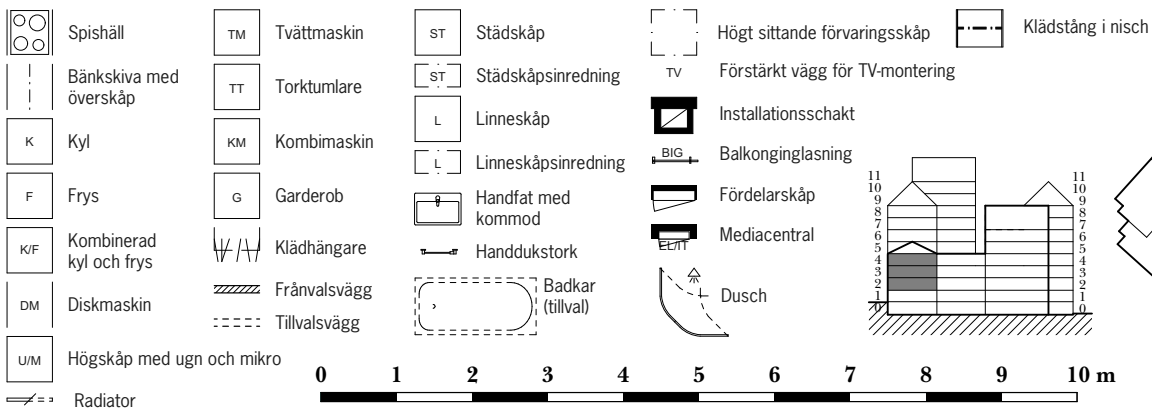

0 1 2 3 4 5 6 7 8 9 10 m

Skala 1:100