



HSB BRF SANNAPARKEN


2 RoK ca 54 m² Lgh 7021 7031 7041 Plan 2-4

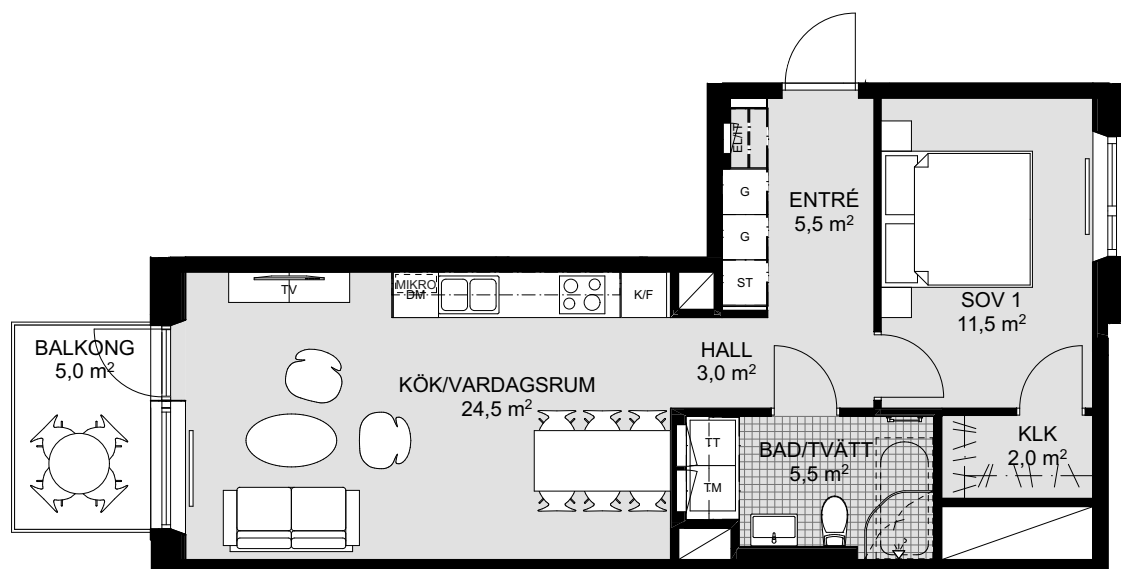

- Balkong i sydväst
- Flexibelt kök och vardagsrum med stora sociala ytor
- Generös klädkammare i sovrum
- 2,70 i takhöjd
- Stora fönsterpartier med vinklade smygar

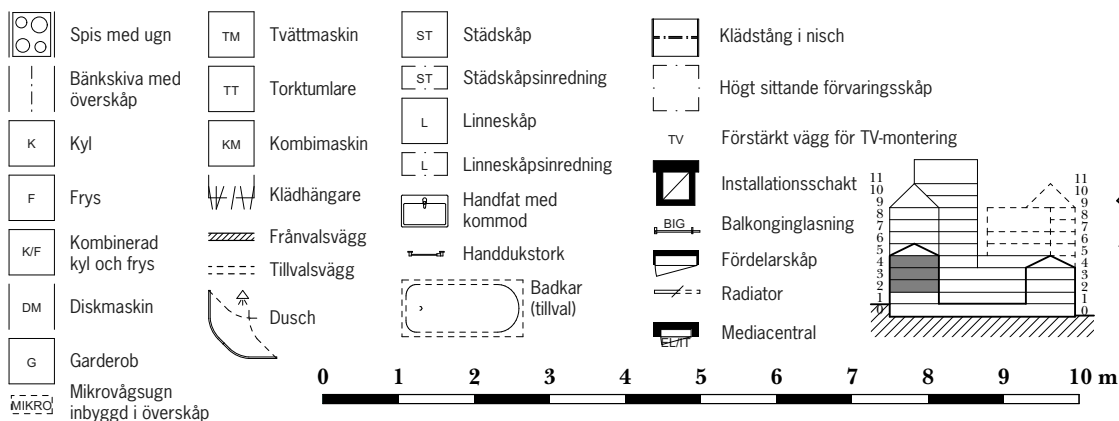

0 1 2 3 4 5 6 7 8 9 10 m

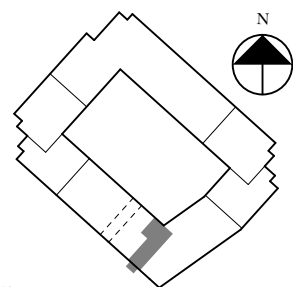

Skala 1:100