



HSB BRF SANNAPARKEN


2 RoK ca 50,5 m² Lgh 7023 7033 7043 Plan 2-4

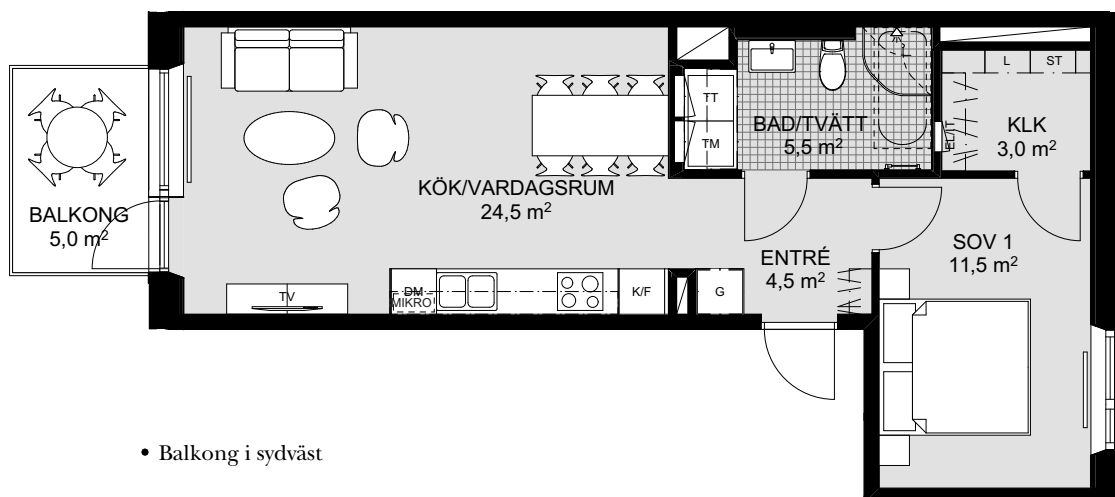

- Balkong i sydväst
- Kök och vardagsrum med stora och flexibla sociala ytor
- Generös klädkammare i sovrum
- 2,70 i takhöjd
- Stora fönsterpartier med vinklade smygar

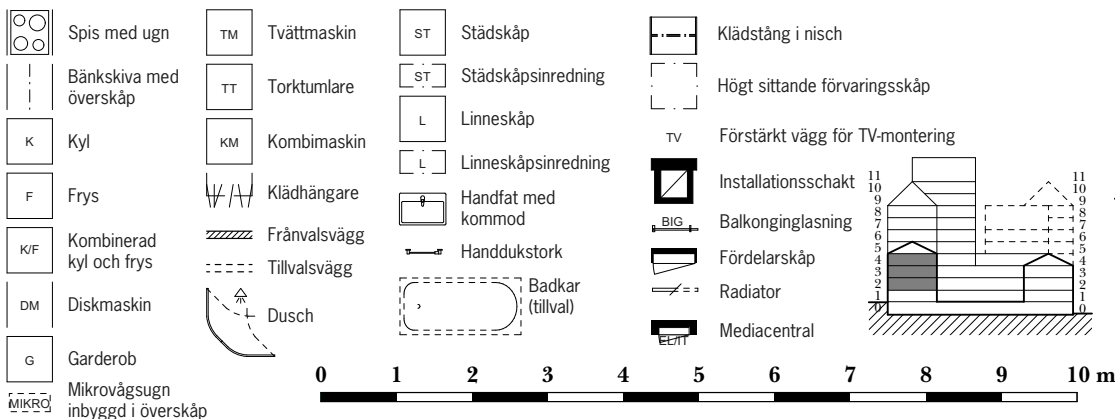

0 1 2 3 4 5 6 7 8 9 10 m

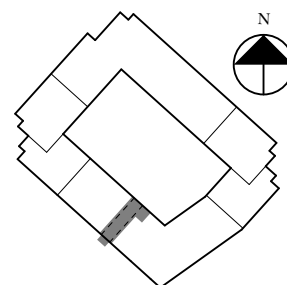

Skala 1:100