

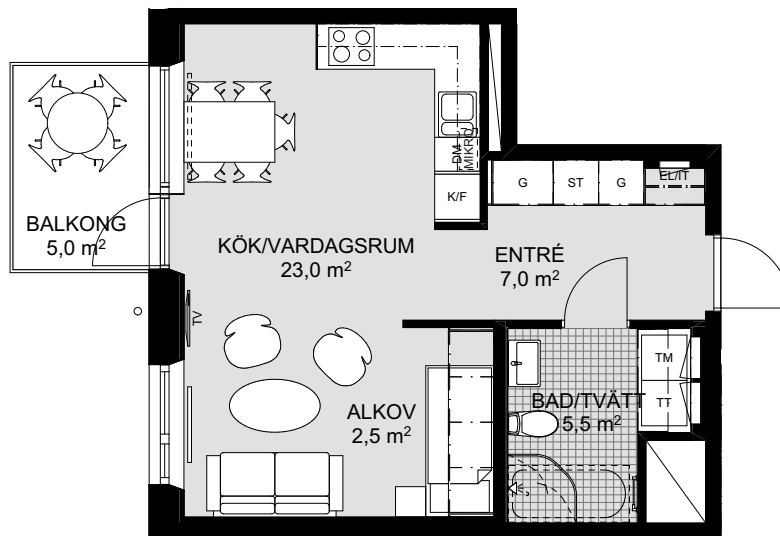


HSB BRF SANNAPARKEN

1 RoK ca 38,5 m² Lgh 8022 Lgh 8032 Lgh 8042 Plan 2-4

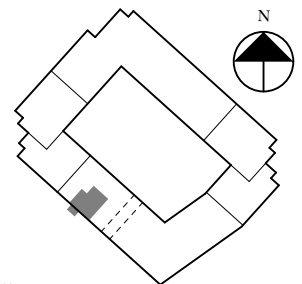

- Generös balkong i sydväst
- Stora fönsterpartier med vinklade smyggar
- Sovalkov med smart förvaring ovanför säng
- 2,70 i takhöjd
- Vardagsrum och kök i ljust och öppet samband
- Fint vinkelkök med plats för stort matbord

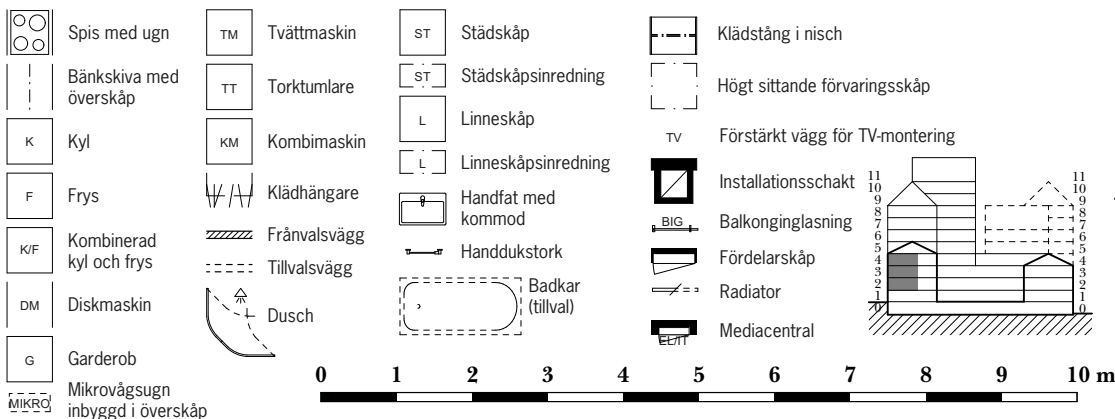

Skala 1:100