


# HSB BRF ARKADEN VÄXJÖ

3 ROK, 88 kvm

HUS: E PLAN: 2-5 LGH NR: 039, 044, 049, 054

LANTMÄTERINUMMER: 1105, 1205, 1305, 1405

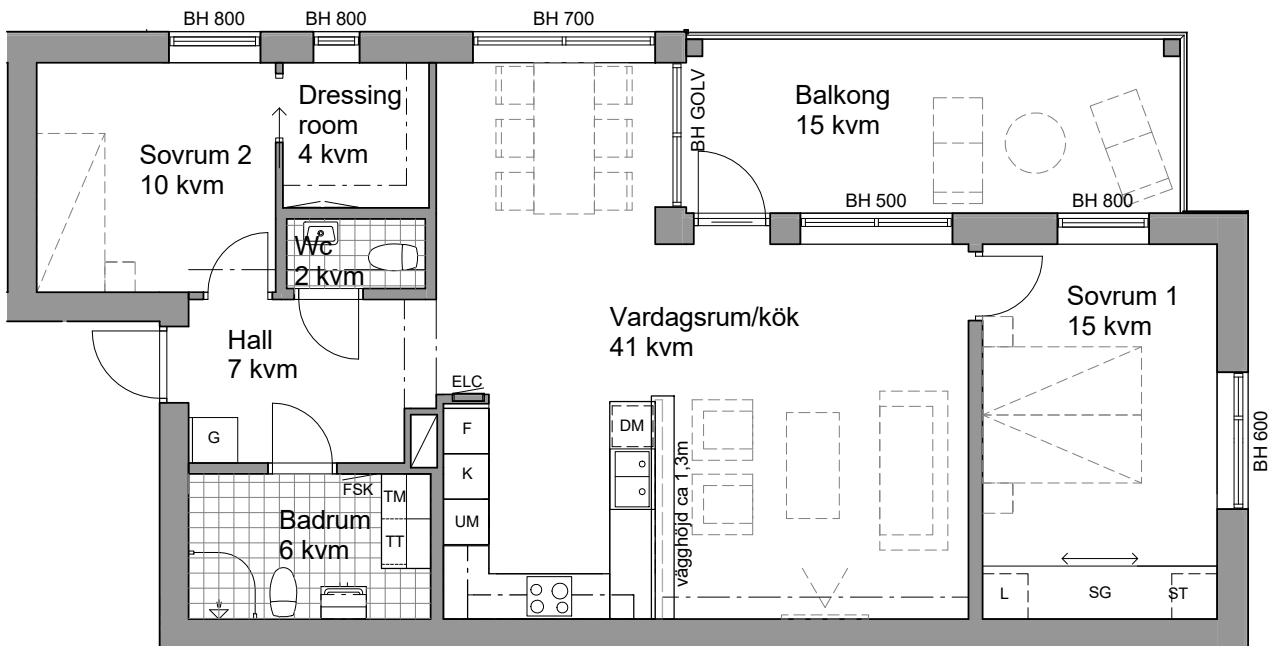


Rumshöjd = 2 500

BH Bröstningshöjd fönster

SKALA 1:100



- |                                     |                                |
|-------------------------------------|--------------------------------|
| <b>G</b> Garderob                   | Häll med underbyggnadsugn      |
| <b>L</b> Linneskåp                  | Induktionshäll                 |
| <b>ST</b> Städinredning             | Överskåp                       |
| <b>TM</b> Tvättmaskin               | Mikrovågsugn i väggskåp        |
| <b>TT</b> Torktumlare               | <b>M</b> Skjutdörrsgarderob    |
| Schakt                              | <b>SG</b> Skjutdörrsgarderob   |
| <b>K</b> Kyl                        | Hylla i klädkammare            |
| <b>F</b> Frys                       | Inklädnad tak                  |
| <b>K/F</b> Kyl/Frys                 | <b>ELC</b> Elcentral/Mediaskåp |
| <b>DM</b> Diskmaskin                | <b>FSK</b> Fördelarskåp        |
| <b>UM</b> Högskap med ugn och mikro |                                |

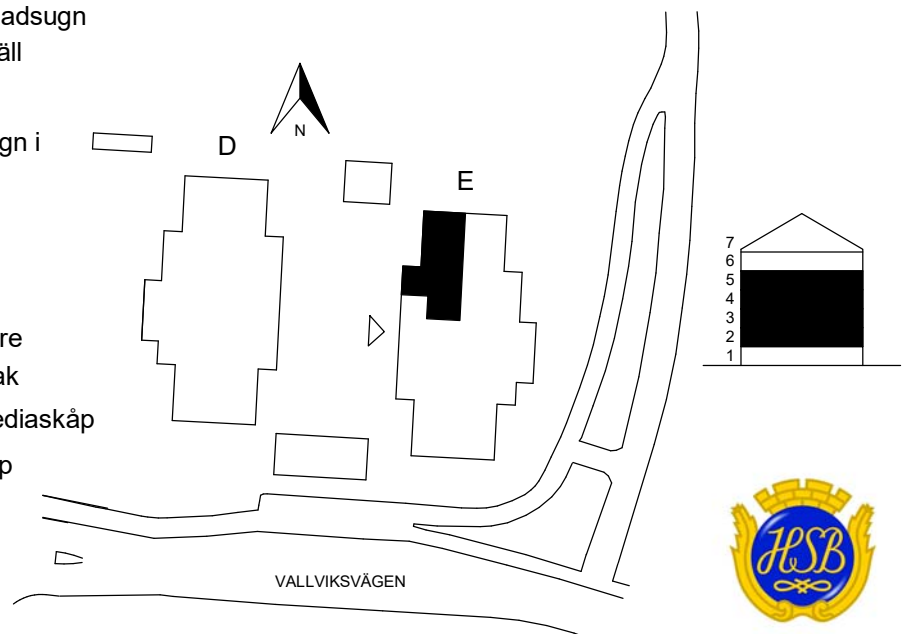

[hsb.se](http://hsb.se)



HSB - där möjligheterna bor

OBS Kvadratmeter i rummen utgör inte hela bostadsytan. Rätt till ändringar förbehålles