

# HSB BRF ODLAREN 2, ESKILSTUNA


2 ROK, 53,5 KVM

HUS: C

PLAN: 6

LGH NR: 24

LANTMÄTERINUMMER: 1602

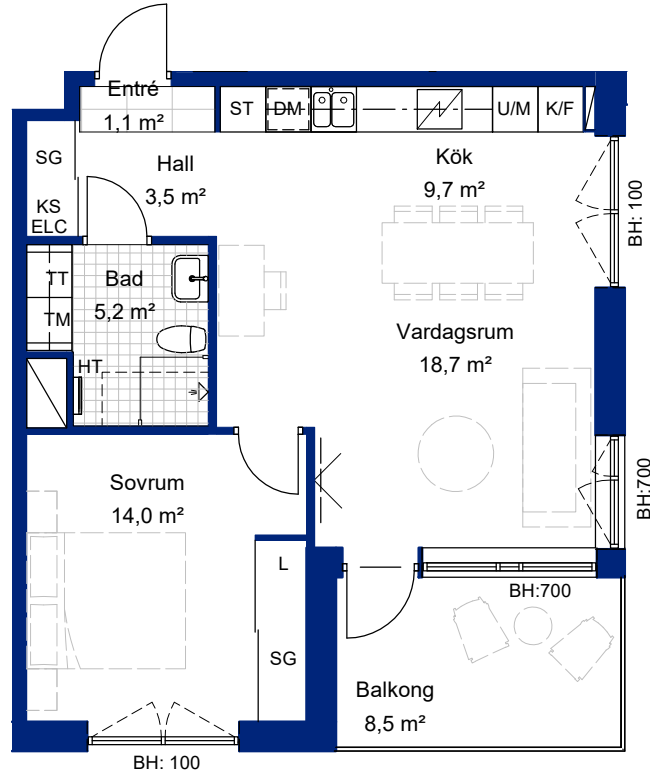

## FÖRKLARINGAR:

Rumshöjd: 2500


BH Bröstningshöjd fönster

L	Linneskåp
KS	Källsortering
ST	Städsåp
SG	Skjuddörrsgarderob
TM	Tvättmaskin
TT	Torktumlare
K/F	Kyl/Frys
U/M	Högskåp med ugn och mikro
---	Överskåp
---	Utrymme för badkar

↗	Häll
DM	Diskmaskin
↘	Schakt
HT	Handdukstork
ELC	Elcentral
---	Vägg förstärkt för TV



SKALA 1:100

METER

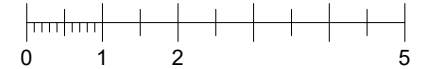

HUS C

HUS D

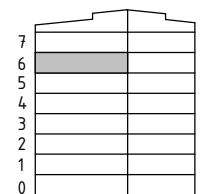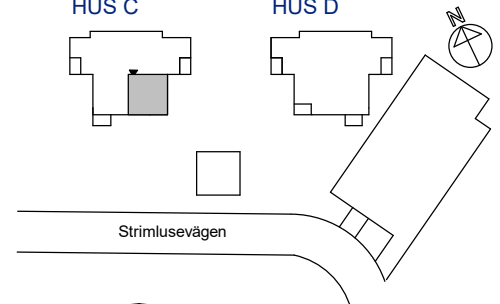

PLAN

Rätt till ändringar förbehålles.

Ovanstående lägenhetsritning går ej att förändra utöver det som redovisas.

OBS! Kvadratmeter i rummen utgör inte hela bostadsytan.



HSB – där möjligheterna bor