

BRF LUTHAGEN STRAND, UPPSALA


3 RUM OCH KÖK, 84 KVM

VANADISGATAN 15

ENTRÉPLAN

LGH NR: 4

LANTMÄTERINUMMER: 1004

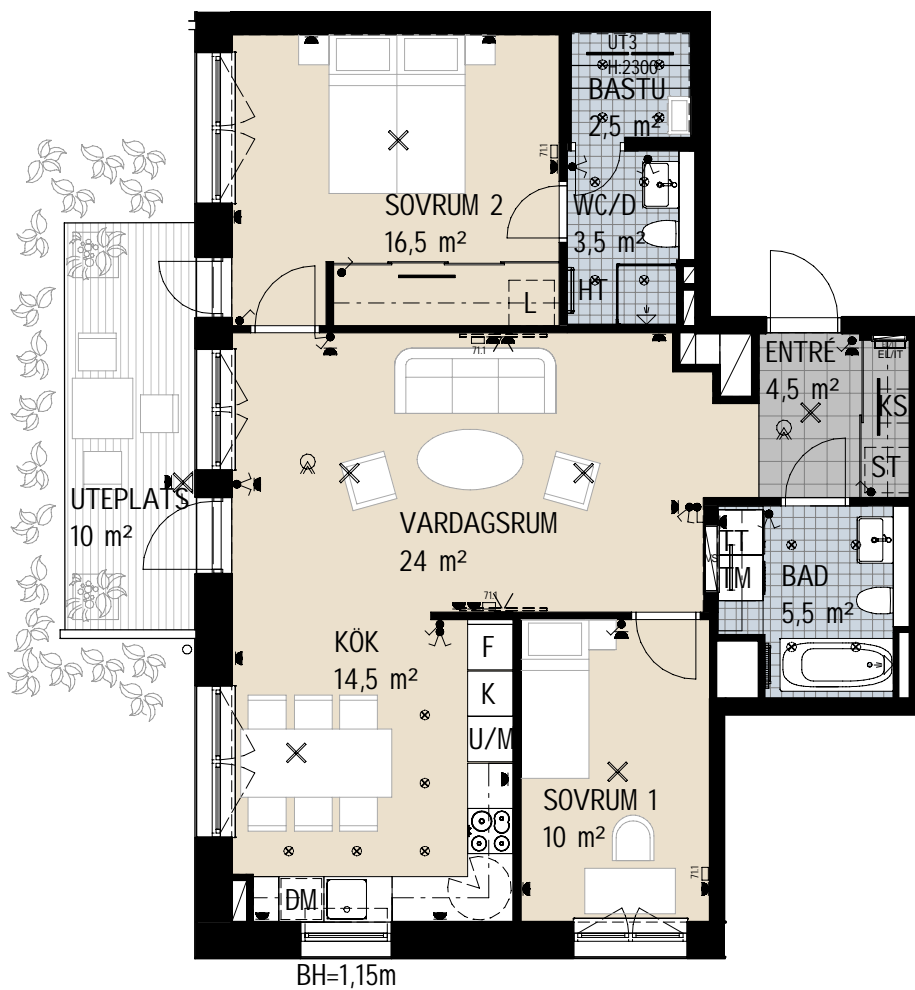

Teckenförklaringar - se separat blad

Rumshöjd 2,7 meter



Bröstningshöjd 0,55 meter om inget annat anges



Skala 1:100 i A4

Vid utskrift, välj verklig storlek.

hsb.se

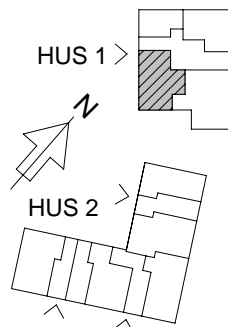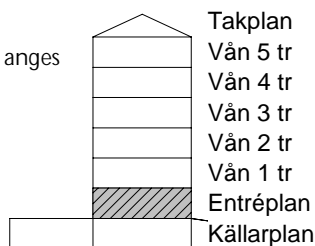

OBS Kvadratmeter i rummen utgör inte hela bostadsytan. Rätt till ändringar förbehålles.
Ovanstående lägenhetsritning går ej att förändra utöver det som redovisas.

HSB – där möjligheterna bor