


LUTHAGEN STRAND 2, UPPSALA

Lägenhetsnr: 14 • Våning: 5

4,5 rok
126 kvm

Luthagesplanaden 4B • Lantmäterinummer: 1502

2024-03-12

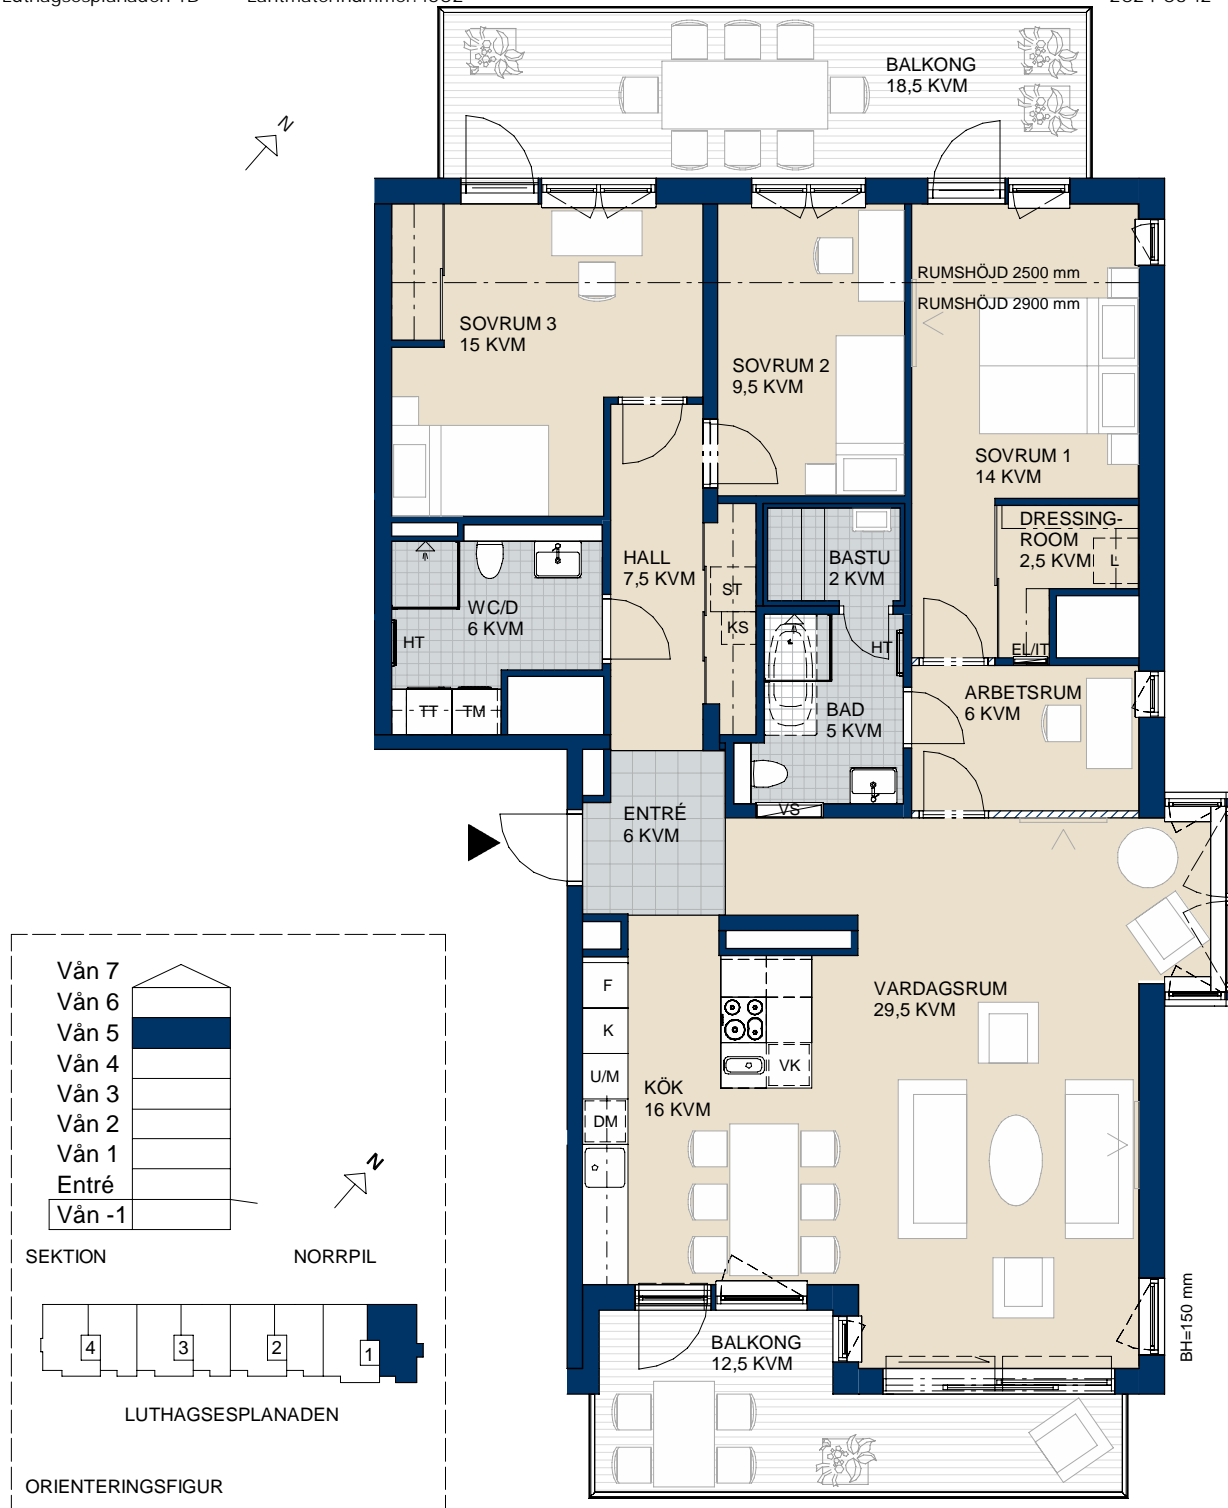

Teckenförklaringar - se separat blad

FAKTA

Rumshöjd: 2500-2900 mm. Bastu: 2300 mm

Bröstningshöjd fönster: 550 mm

Höjder gäller där ej annat anges.

Lägenhetsförråd: ca 3,5 kvm källarförråd + 4 kvm vindsförråd

OBS! Kvadratmeter i rummen utgör inte hela

bostadsytan. Rätt till ändringar förbehålles.

Ovanstående lägenhetsritning går ej att

förändra utöver det som redovisas.



HSB - där möjligheterna bor