


LUTHAGEN STRAND 2, UPPSALA

Lägenhetsnr: 25 • Våning: 2

3 rok
87,5 kvm

Luthagesplanaden 4C • Lantmäterinummer: 1203

2024-03-12

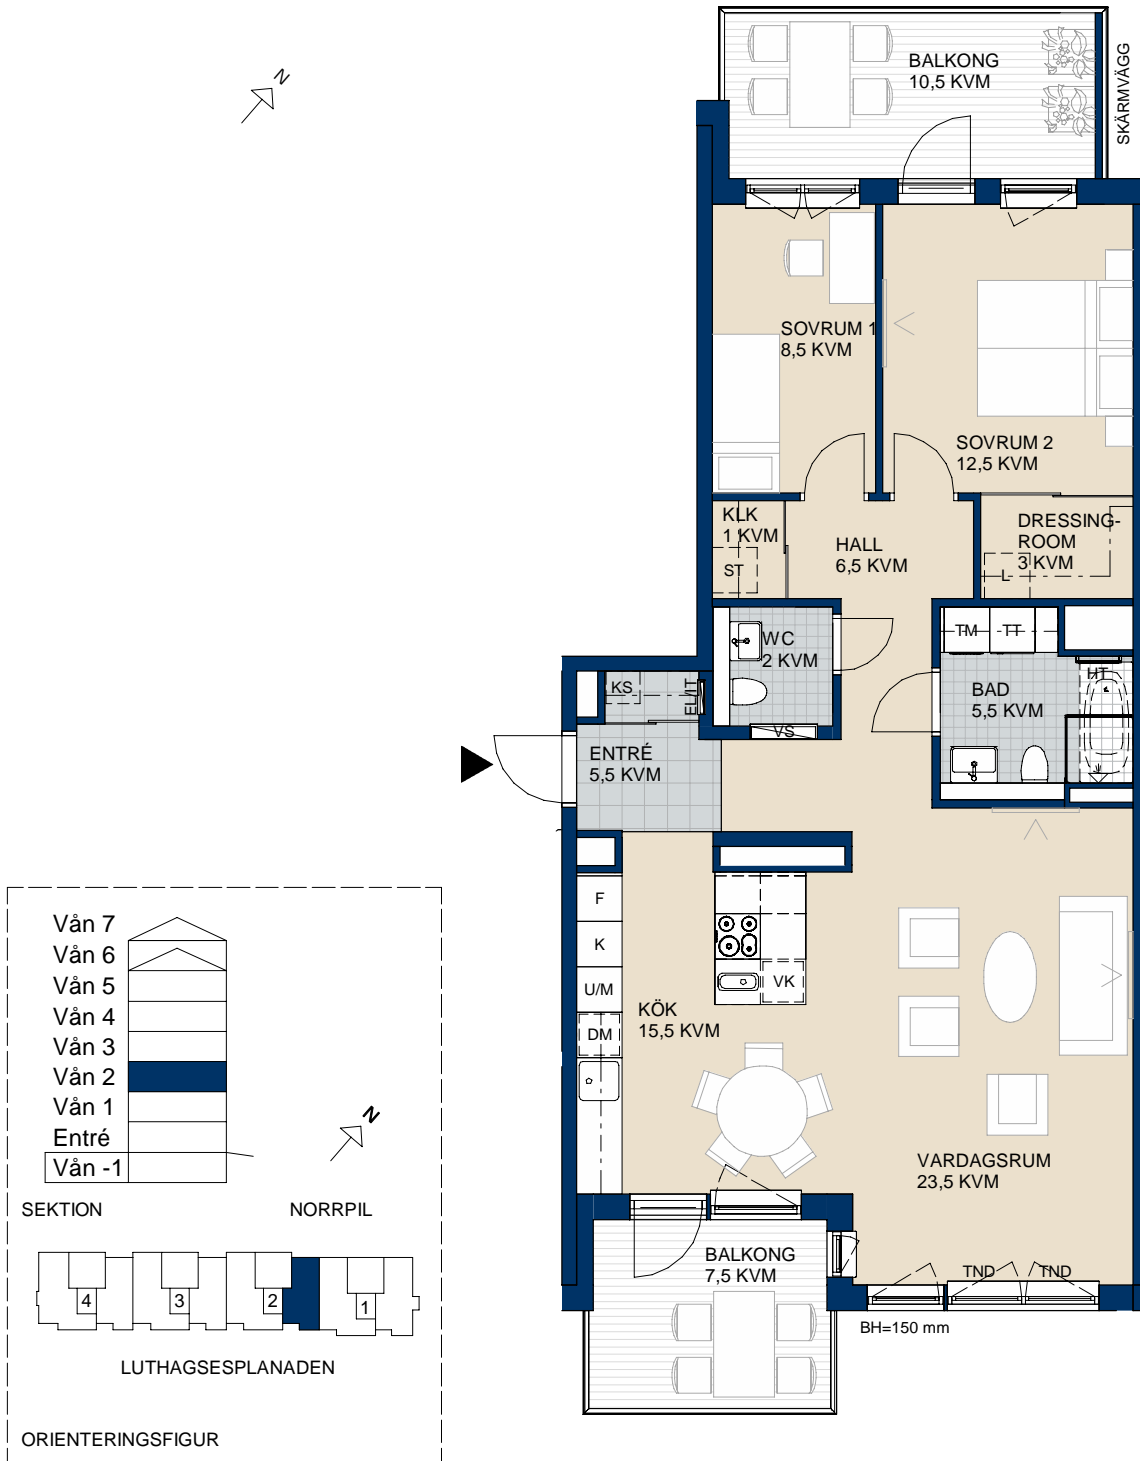

Teckenförklaringar - se separat blad

FAKTA

Rumshöjd: 2500 mm

Bröstningshöjd fönster: 550 mm

Höjder gäller där ej annat anges.

Lägenhetsförråd: ca 4,5 kvm källarförråd

OBS! Kvadratmeter i rummen utgör inte hela bostadsytan. Rätt till ändringar förbehålles. Ovanstående lägenhetsritning går ej att förändra utöver det som redovisas.



HSB - där möjligheterna bor