

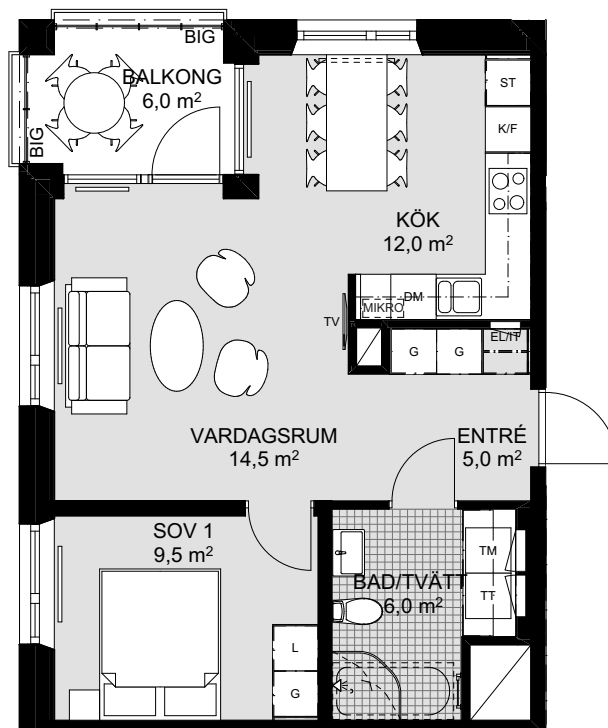


HSB BRF SANNAPARKEN

2 RoK ca 49 m² Lgh 1022 1032 1042 1052 1062 1072 Plan 2-7

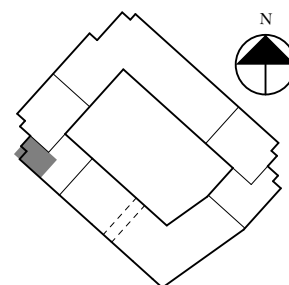

- Inglasad balkong i västerläge
- Öppet samband mellan kök, balkong och vardagsrum med stora sociala ytor
- 2,70 i takhöjd
- Stora fönsterpartier med vinklade smyggar
- Fint vinkelkök med plats för matbord

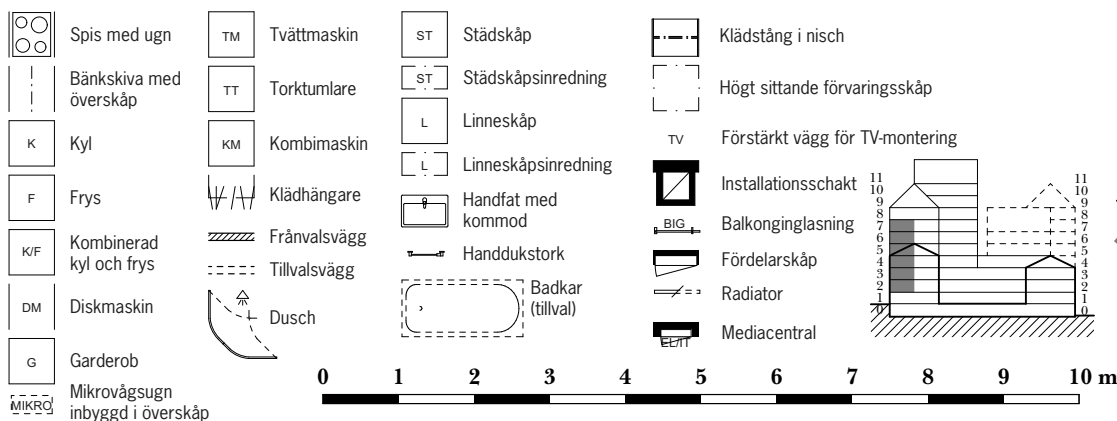

Skala 1:100