




HSB BRF SANNAPARKEN

3 RoK ca 80 m² Lgh 1054 Plan 5

- Vardagsrum och kök i öppet samband med stora sociala ytor
- Inglasad balkong mot gården
- Extra balkong i västerläge
- Generöst med förvaring i hall
- 2,70 i takhöjd
- Stora fönsterpartier med vinklade smyggar

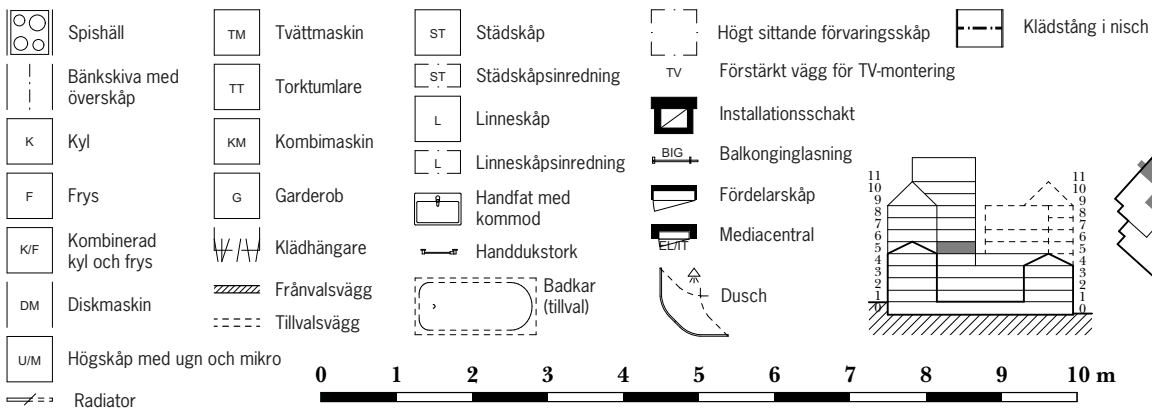

0 1 2 3 4 5 6 7 8 9 10 m

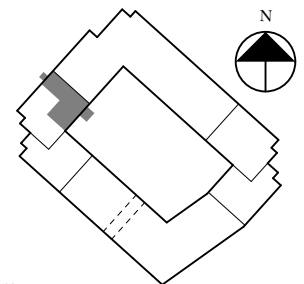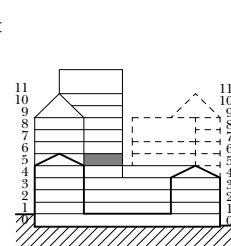

Skala 1:100