


HSB BRF SANNAPARKEN

3 RoK ca 80 m² Lgh 1064 1074 1084 1093 1102 Plan 6-10

- Vardagsrum och kök i öppet samband med stora sociala ytor
- Inglasad balkong mot gården
- Extra balkong i västerläge
- Generöst med förvaring i hall
- 2,70 i takhöjd
- Stora fönsterpartier med vinklade smyggar

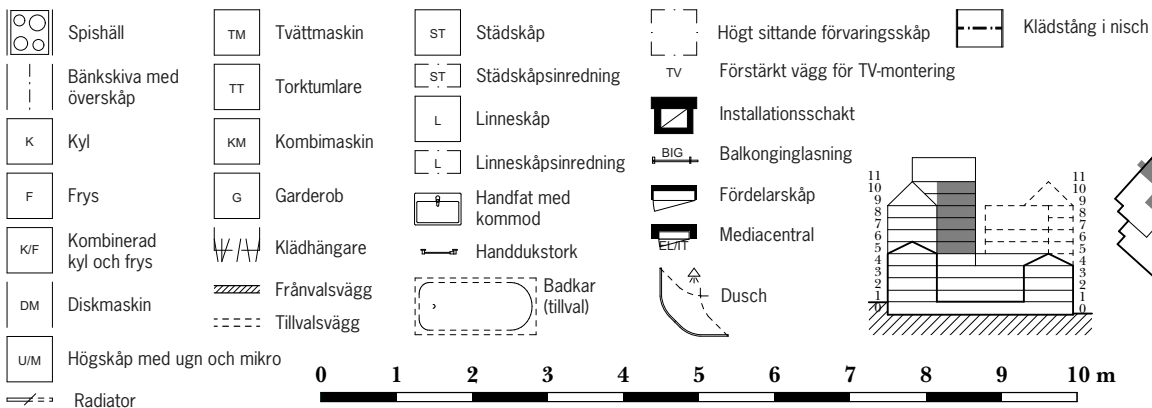

0 1 2 3 4 5 6 7 8 9 10 m

Skala 1:100