



HSB BRF SANNAPARKEN


3 RoK ca 66,5 m² Lgh 1101 Plan 10

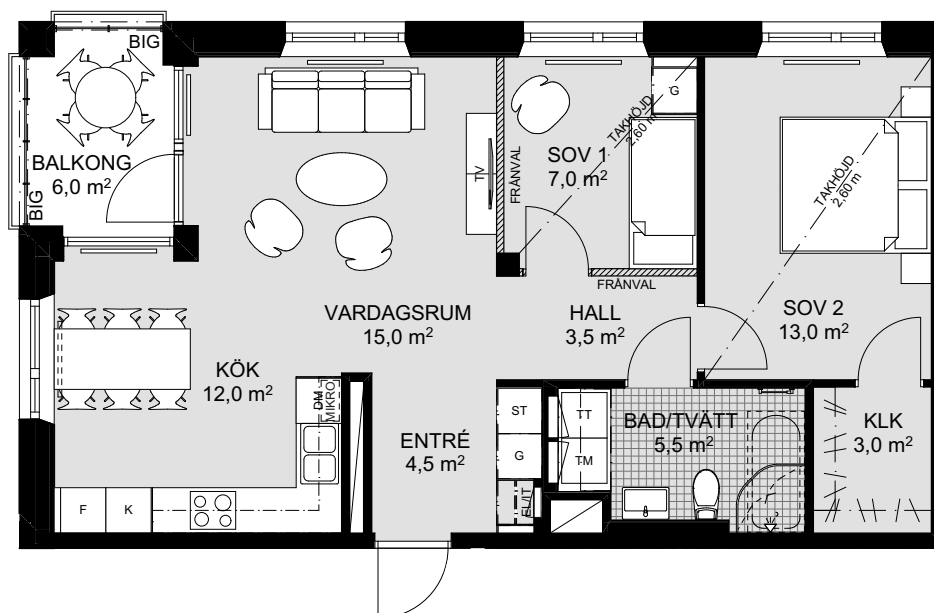

- Fint vinkelkök i öppet samband med vardagsrum
- Inglasad balkong i västerläge
- Generös klädskåp i sovrum
- Flexibel planlösning med möjlighet att välja bort ett sovrum
- 2,70 i takhöjd
- Stora fönsterpartier med vinklade smygar

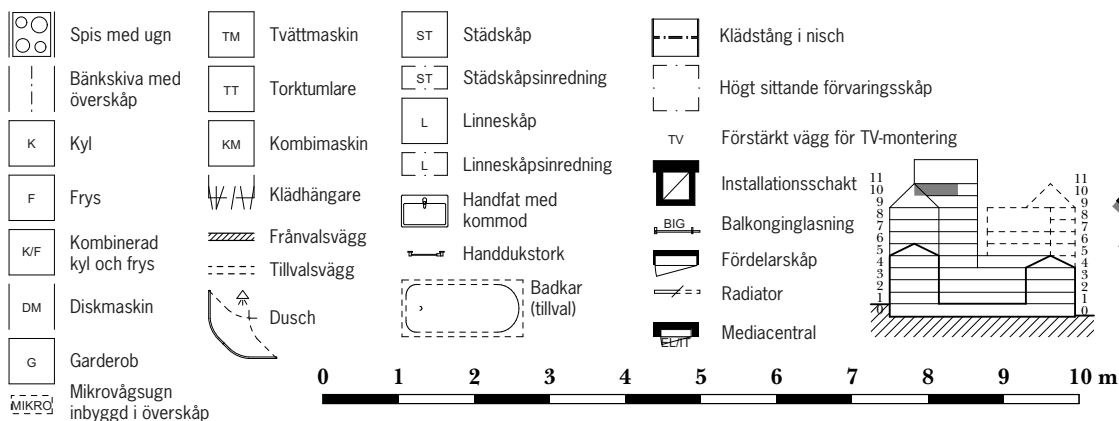

0 1 2 3 4 5 6 7 8 9 10 m

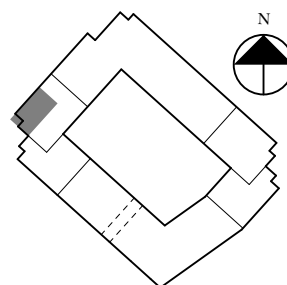

Skala 1:100