

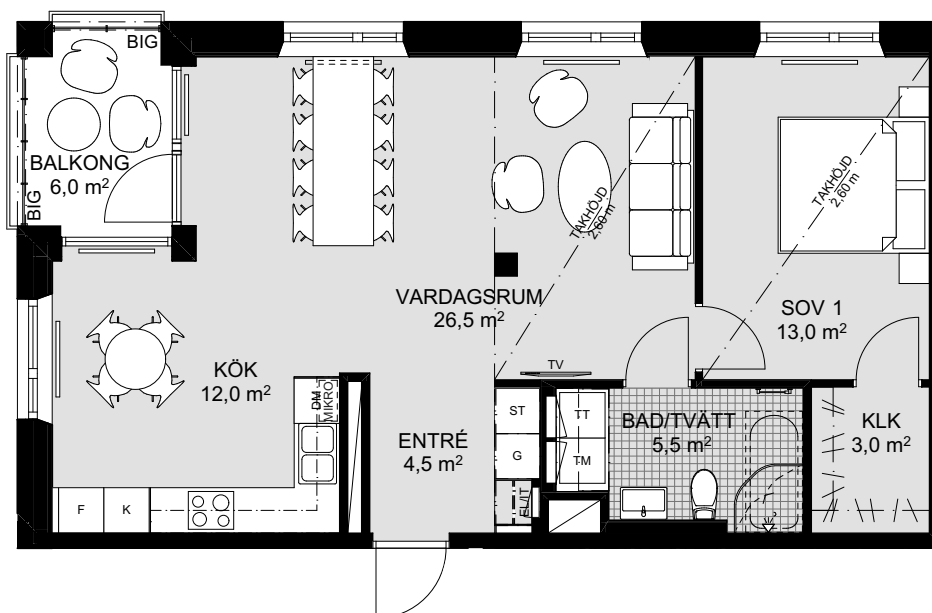


HSB BRF SANNAPARKEN

3 RoK ca 66,5 m² Lgh 1101 Plan 10 - Alternativ planlösning

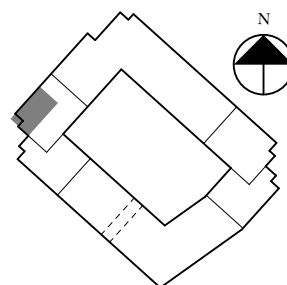

- Fint vinkelkök i öppet samband med vardagsrum
- Inglasad balkong i västerläge
- Generös klädkammare i sovrum
- Flexibel planlösning med möjlighet att välja bort ett sovrum
- 2,70 i takhöjd
- Stora fönsterpartier med vinklade smygar

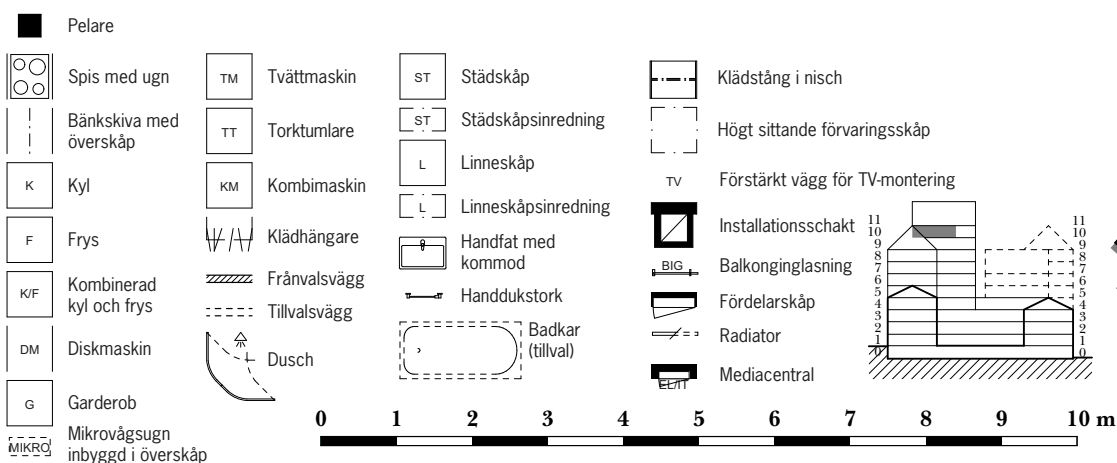

Skala 1:100