



HSB BRF SANNAPARKEN

5 RoK ca 116,5 m² Lgh 1111 Plan 11 - Alternativ planlösning C

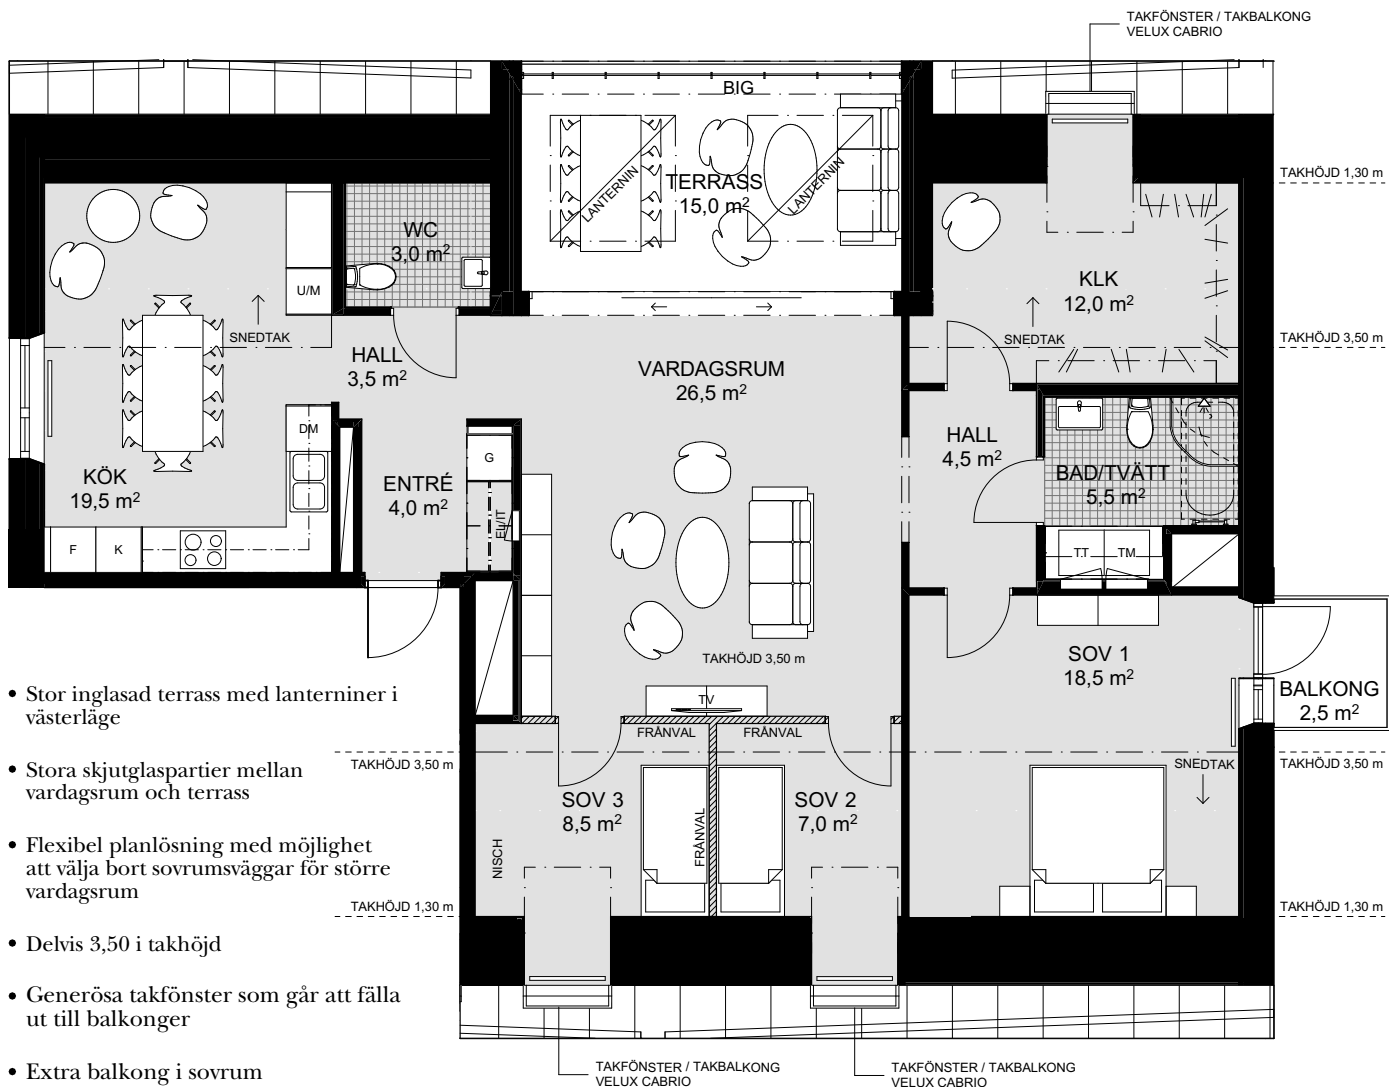

- Stor inglasad terrass med lanterner i västerläge
- Stora skjutglaspartier mellan vardagsrum och terrass
- Flexibel planlösning med möjlighet att välja bort sovrumsväggar för större vardagsrum
- Delvis 3,50 i takhöjd
- Generösa takfönster som går att fälla ut till balkonger
- Extra balkong i sovrum

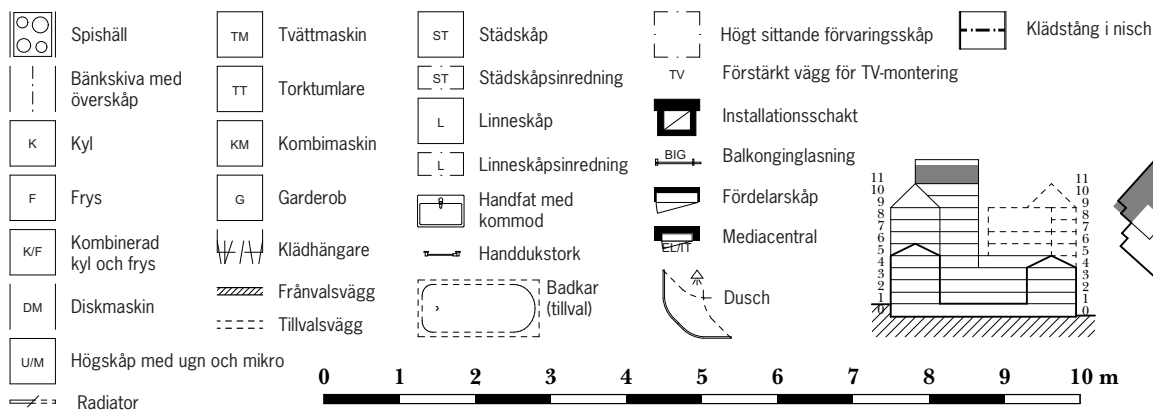

0 1 2 3 4 5 6 7 8 9 10 m

Skala 1:100