



HSB BRF SANNAPARKEN

3 RoK ca 81 m² Lgh 2013 2023 2033 Plan 1-3

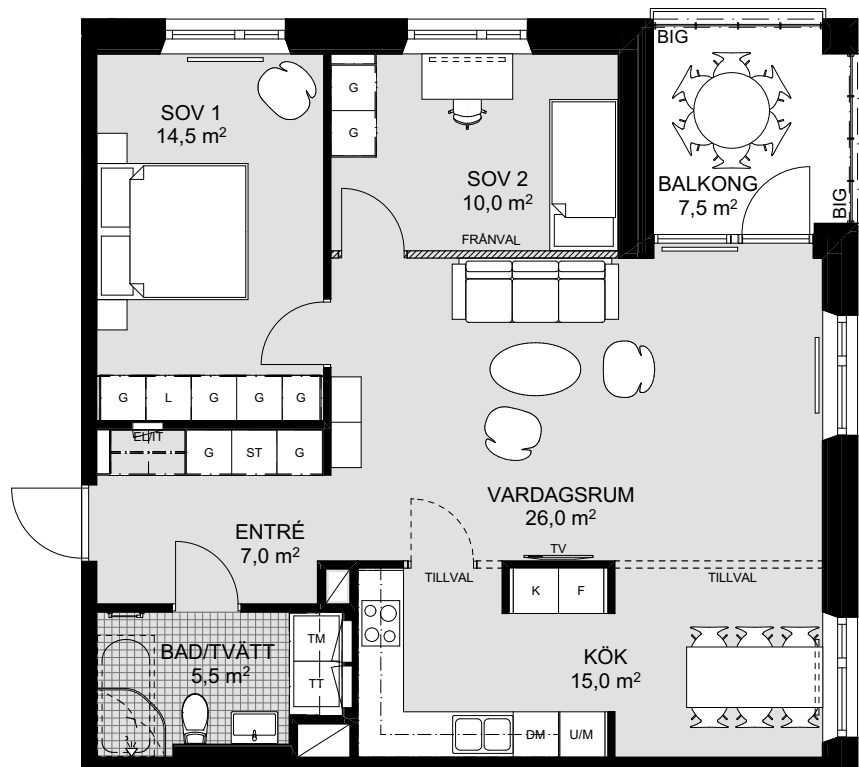

- Generös inglasad hörnbalkong
- Vardagsrum och kök i öppet samband med stora sociala ytor
- Flexibel planlösning med möjlighet att välja bort ett sovrum
- 2,70 i takhöjd
- Stora och ljusa fönsterpartier med vinklade smyggar

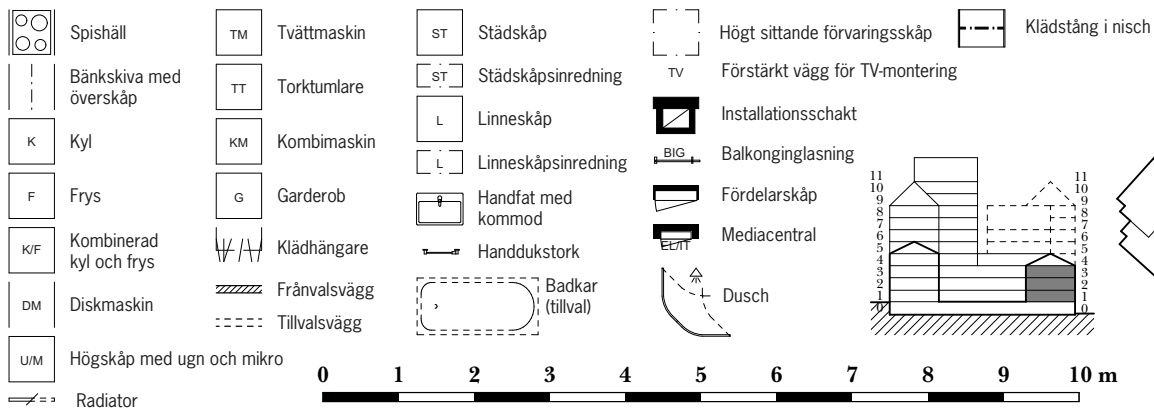

0 1 2 3 4 5 6 7 8 9 10 m

Skala 1:100