

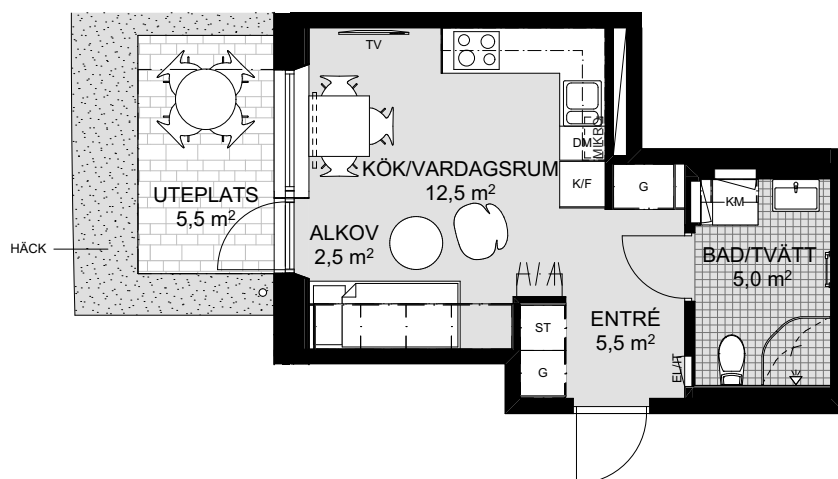


# HSB BRF SANNAPARKEN

1 RoK ca 26 m<sup>2</sup> Lgh 4012 Plan 1

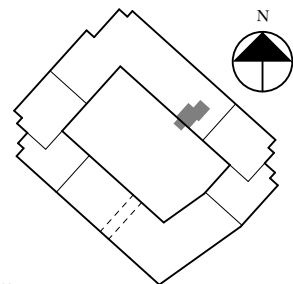

- Uteplats mot gård i sydvästläge
- Stort fönsterparti med vinklade smygar
- Compact living med sovalkov och smart förvaring ovanför säng
- 2,70 i takhöjd
- Fint vinkelkök med plats för matbord

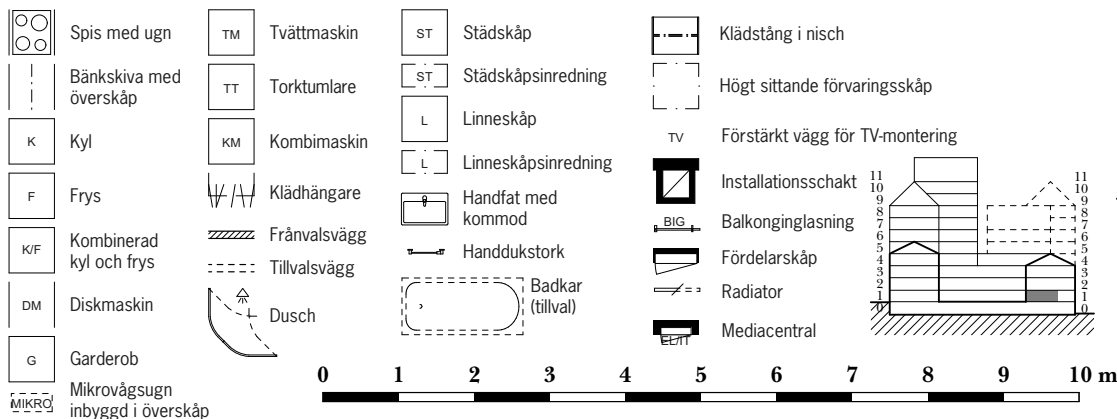

Skala 1:100