

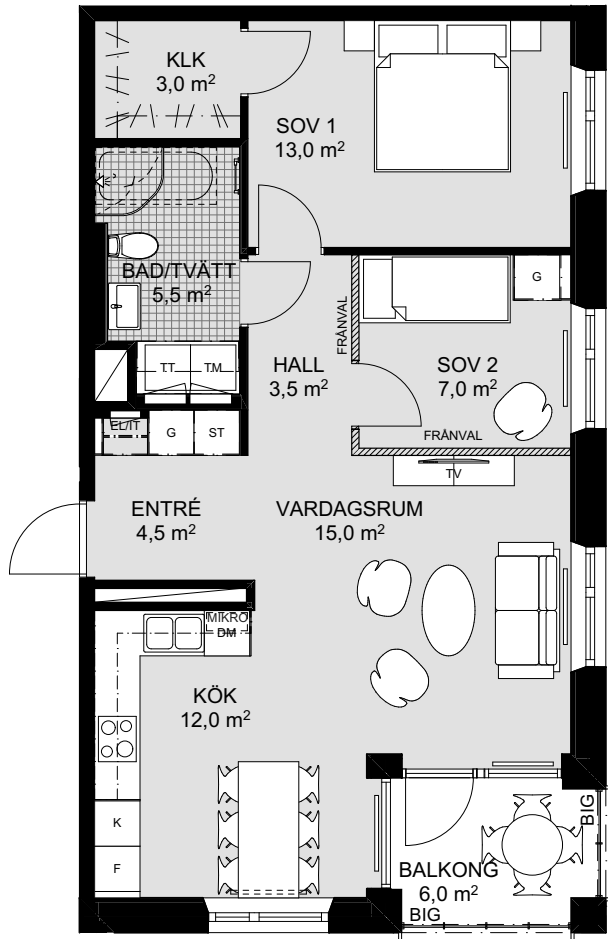


HSB BRF SANNAPARKEN

3 RoK ca 66,5 m² Lgh 5012 5022 5032 5052 5062 5072 5082 Plan 1-3, 5-8

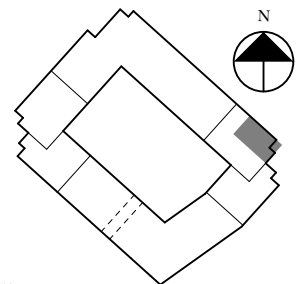

- Fint vinkelkök och vardagsrum i öppet samband med stora sociala ytor
- Inglasad hörnbalkong
- Generös klädkammare i sovrum
- Flexibel planlösning med möjlighet att välja bort ett sovrum
- 2,70 i takhöjd
- Stora fönsterpartier med vinklade smygar

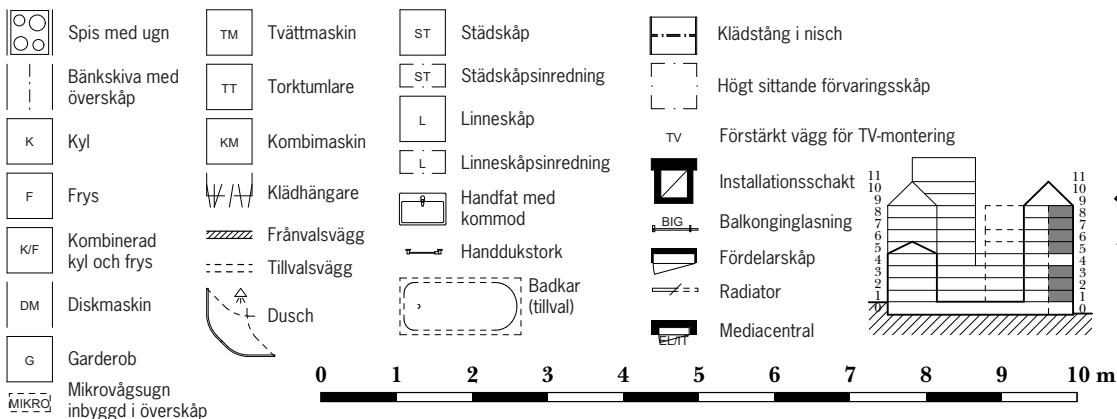

Skala 1:100